


לוח תפוצה




| | | | | | | | | | | | | | | | |
|----------|-------|-------|-------|-------|-------|-------|-------|-------|-------|-------|-------|-------|-------|-------|-------|
| תאריך | מחזור | מחזור | מחזור | מחזור | מחזור | מחזור | מחזור | מחזור | מחזור | מחזור | מחזור | מחזור | מחזור | מחזור | מחזור |
| | | | | | | | | | | | | | | | |
| 00/00/00 | | | | | | | | | | | | | | | |

הערות:
הקבלן אחראי ממדידה ולסימון כל מרכיבי התכנית בעשה לאשר והתחבן




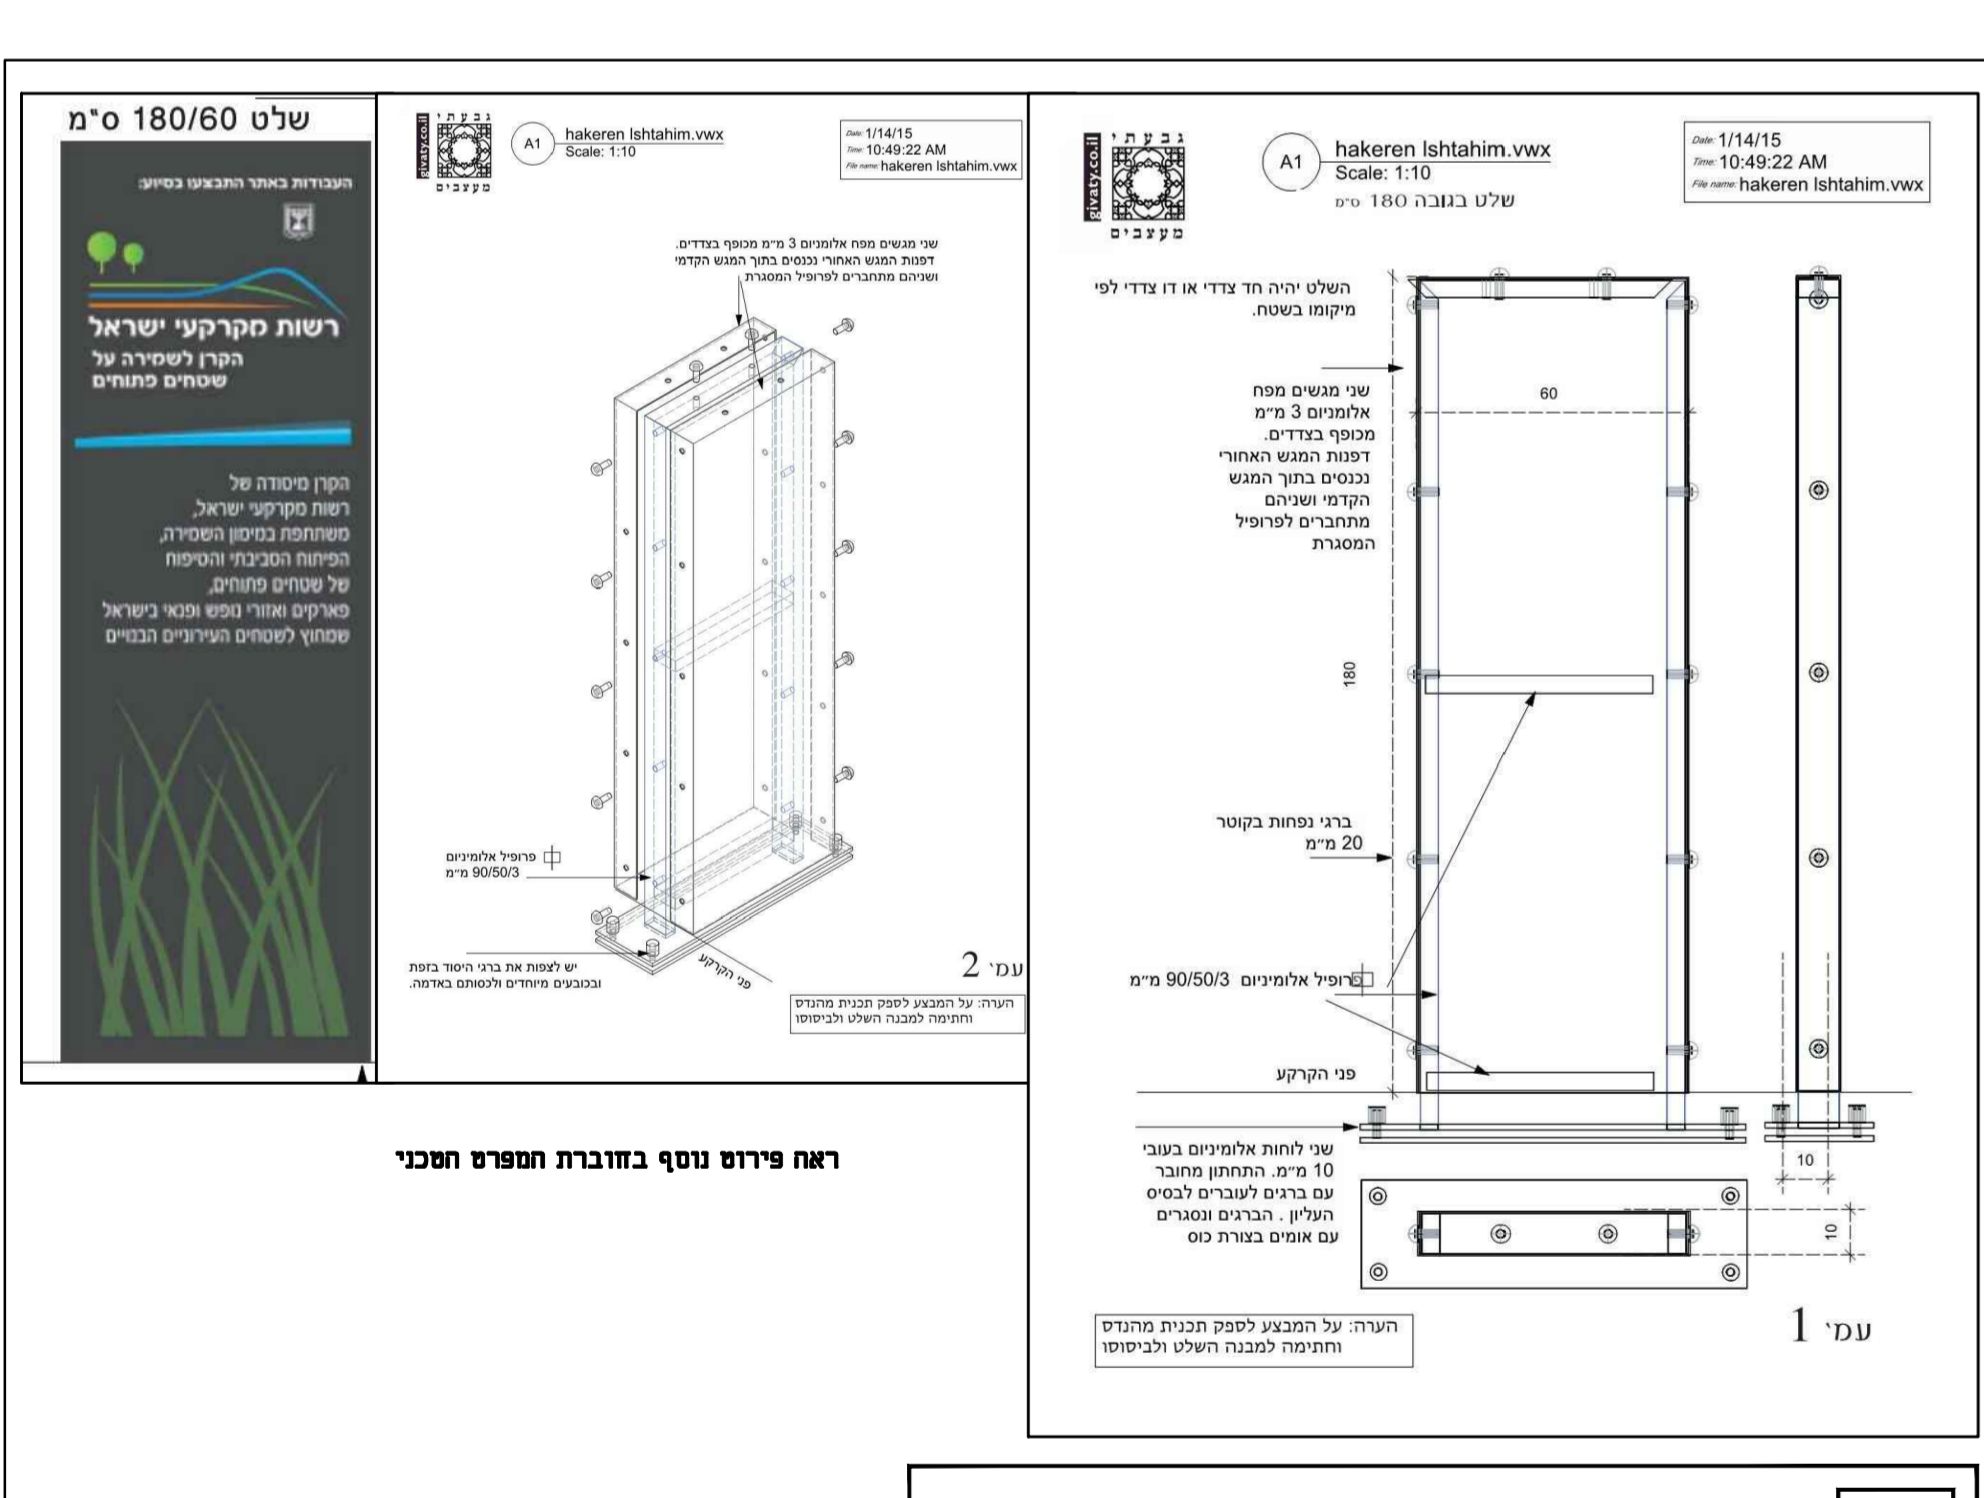


7-9 פוח מסונן

מבנה קליטות: חתך על-על

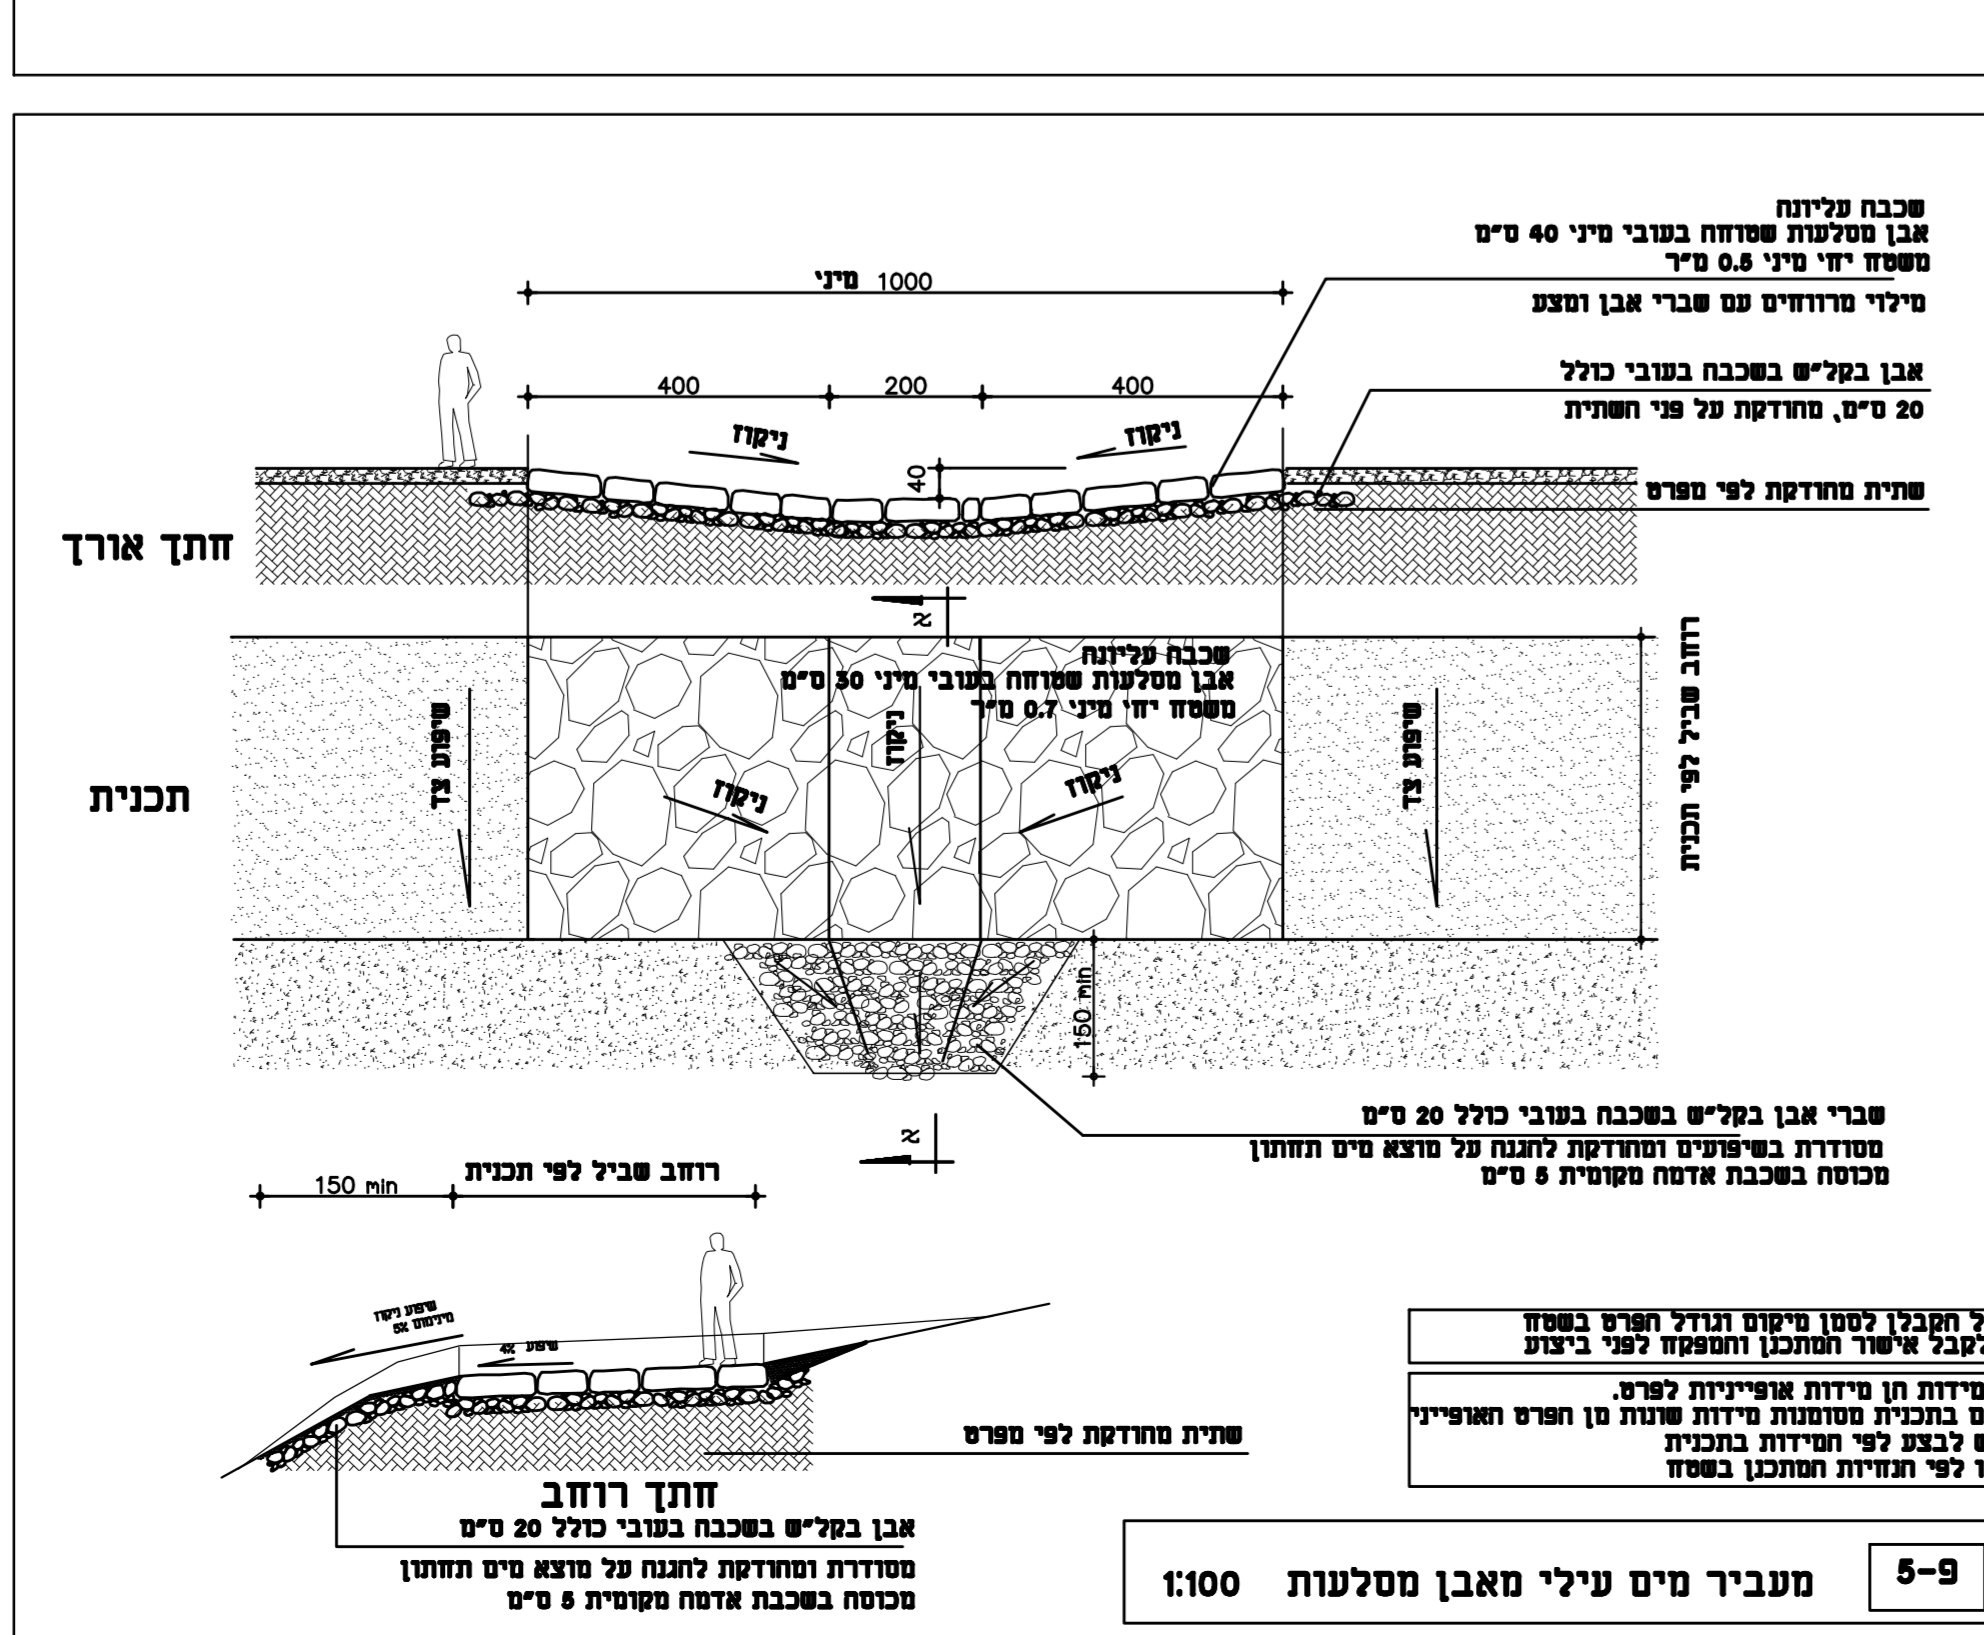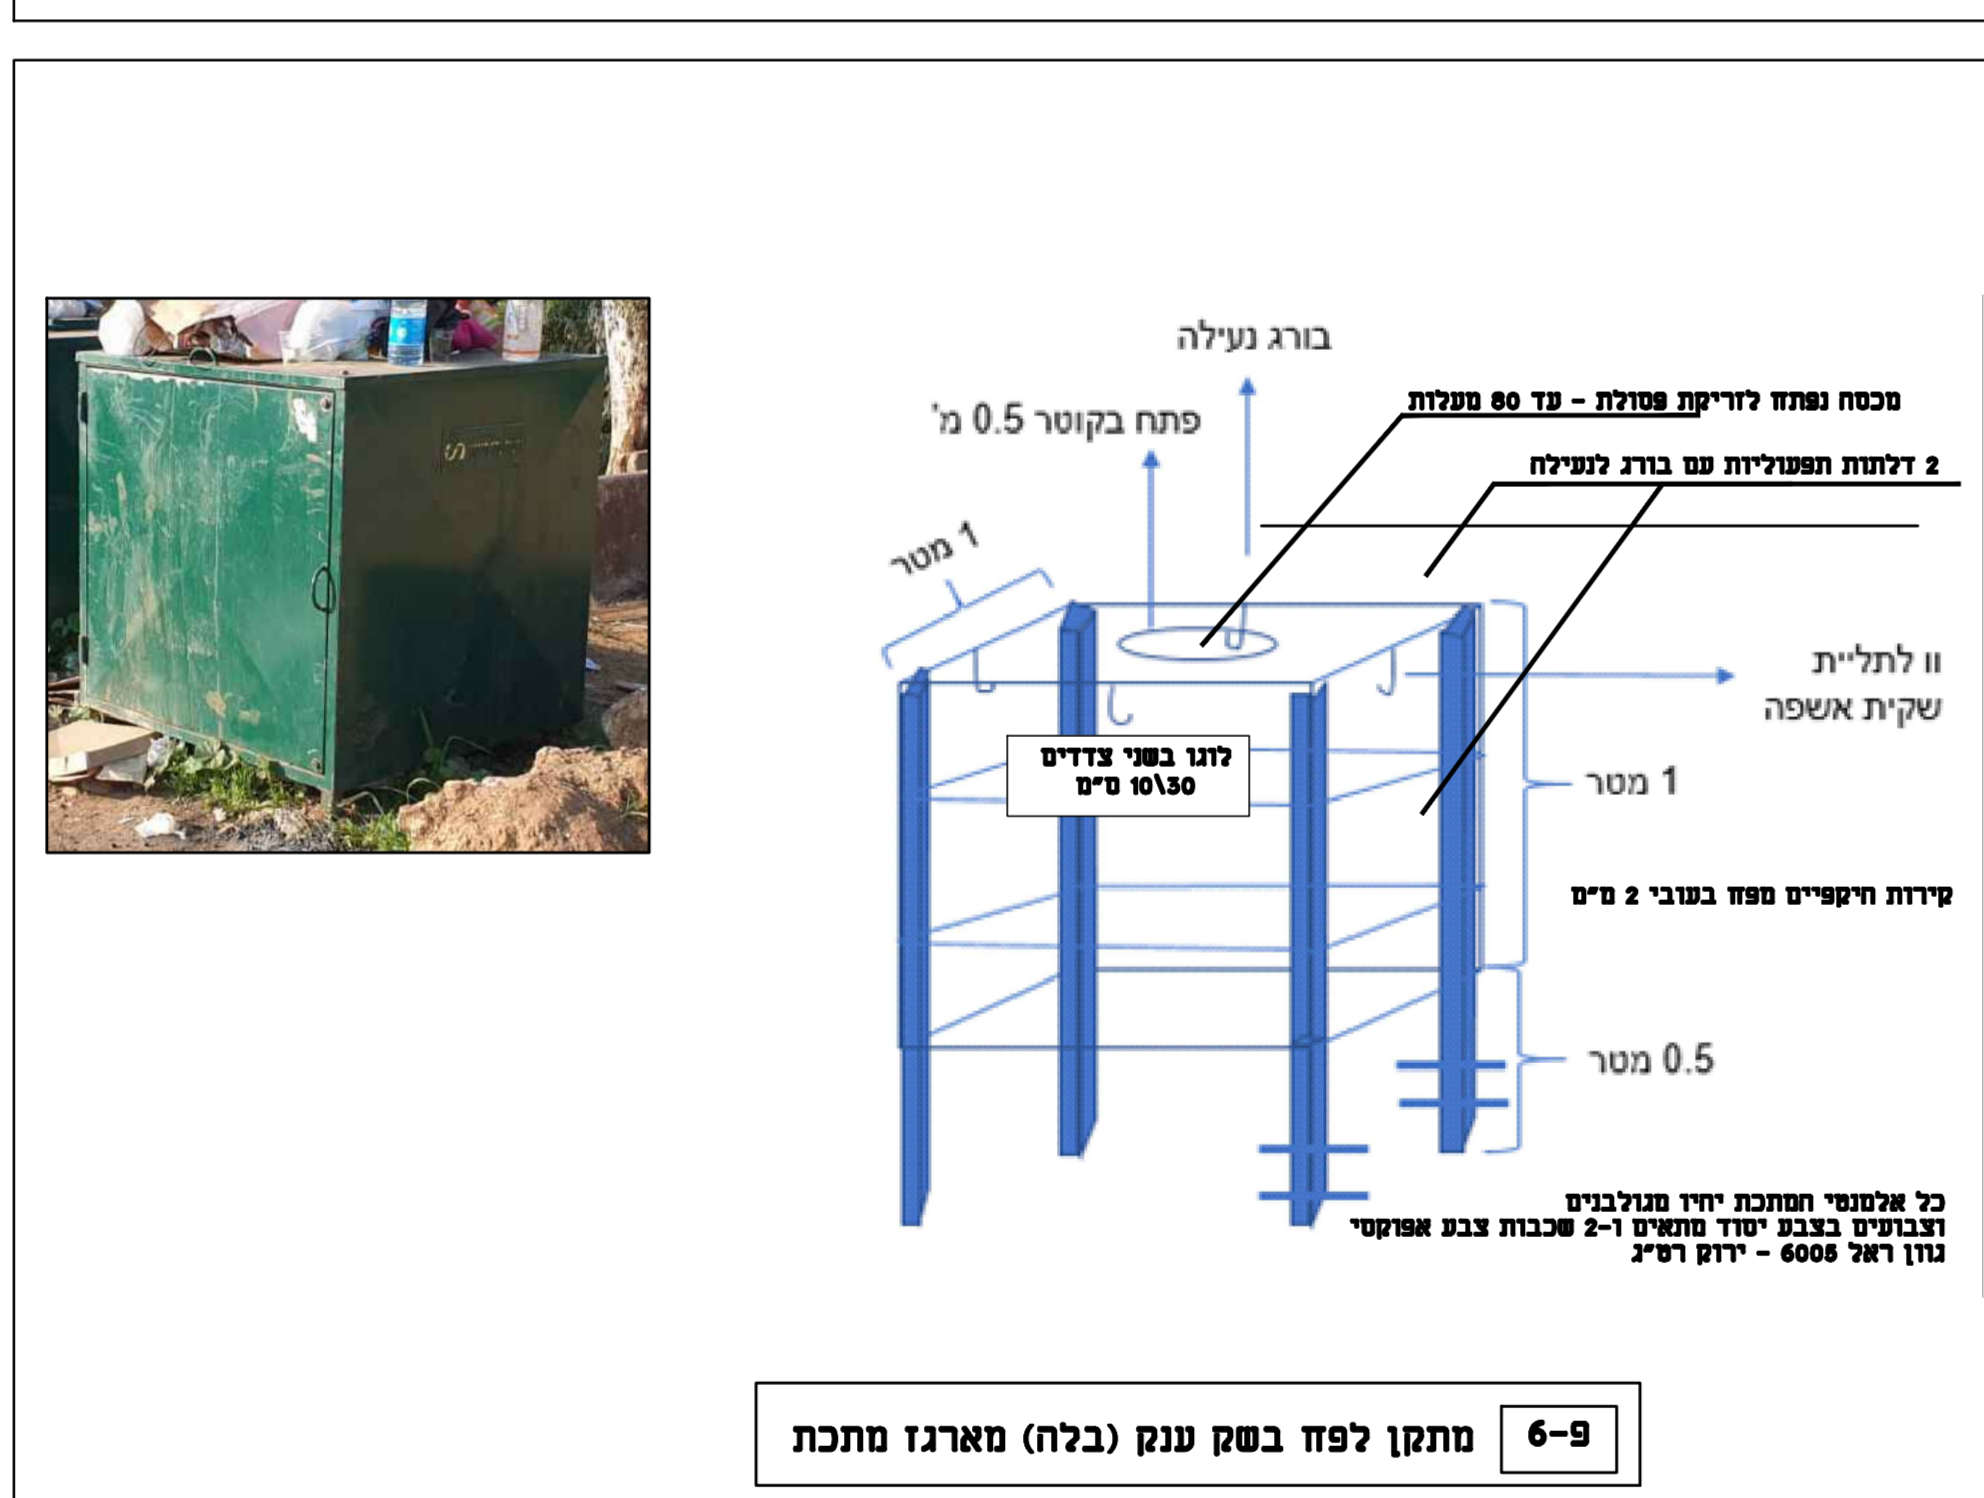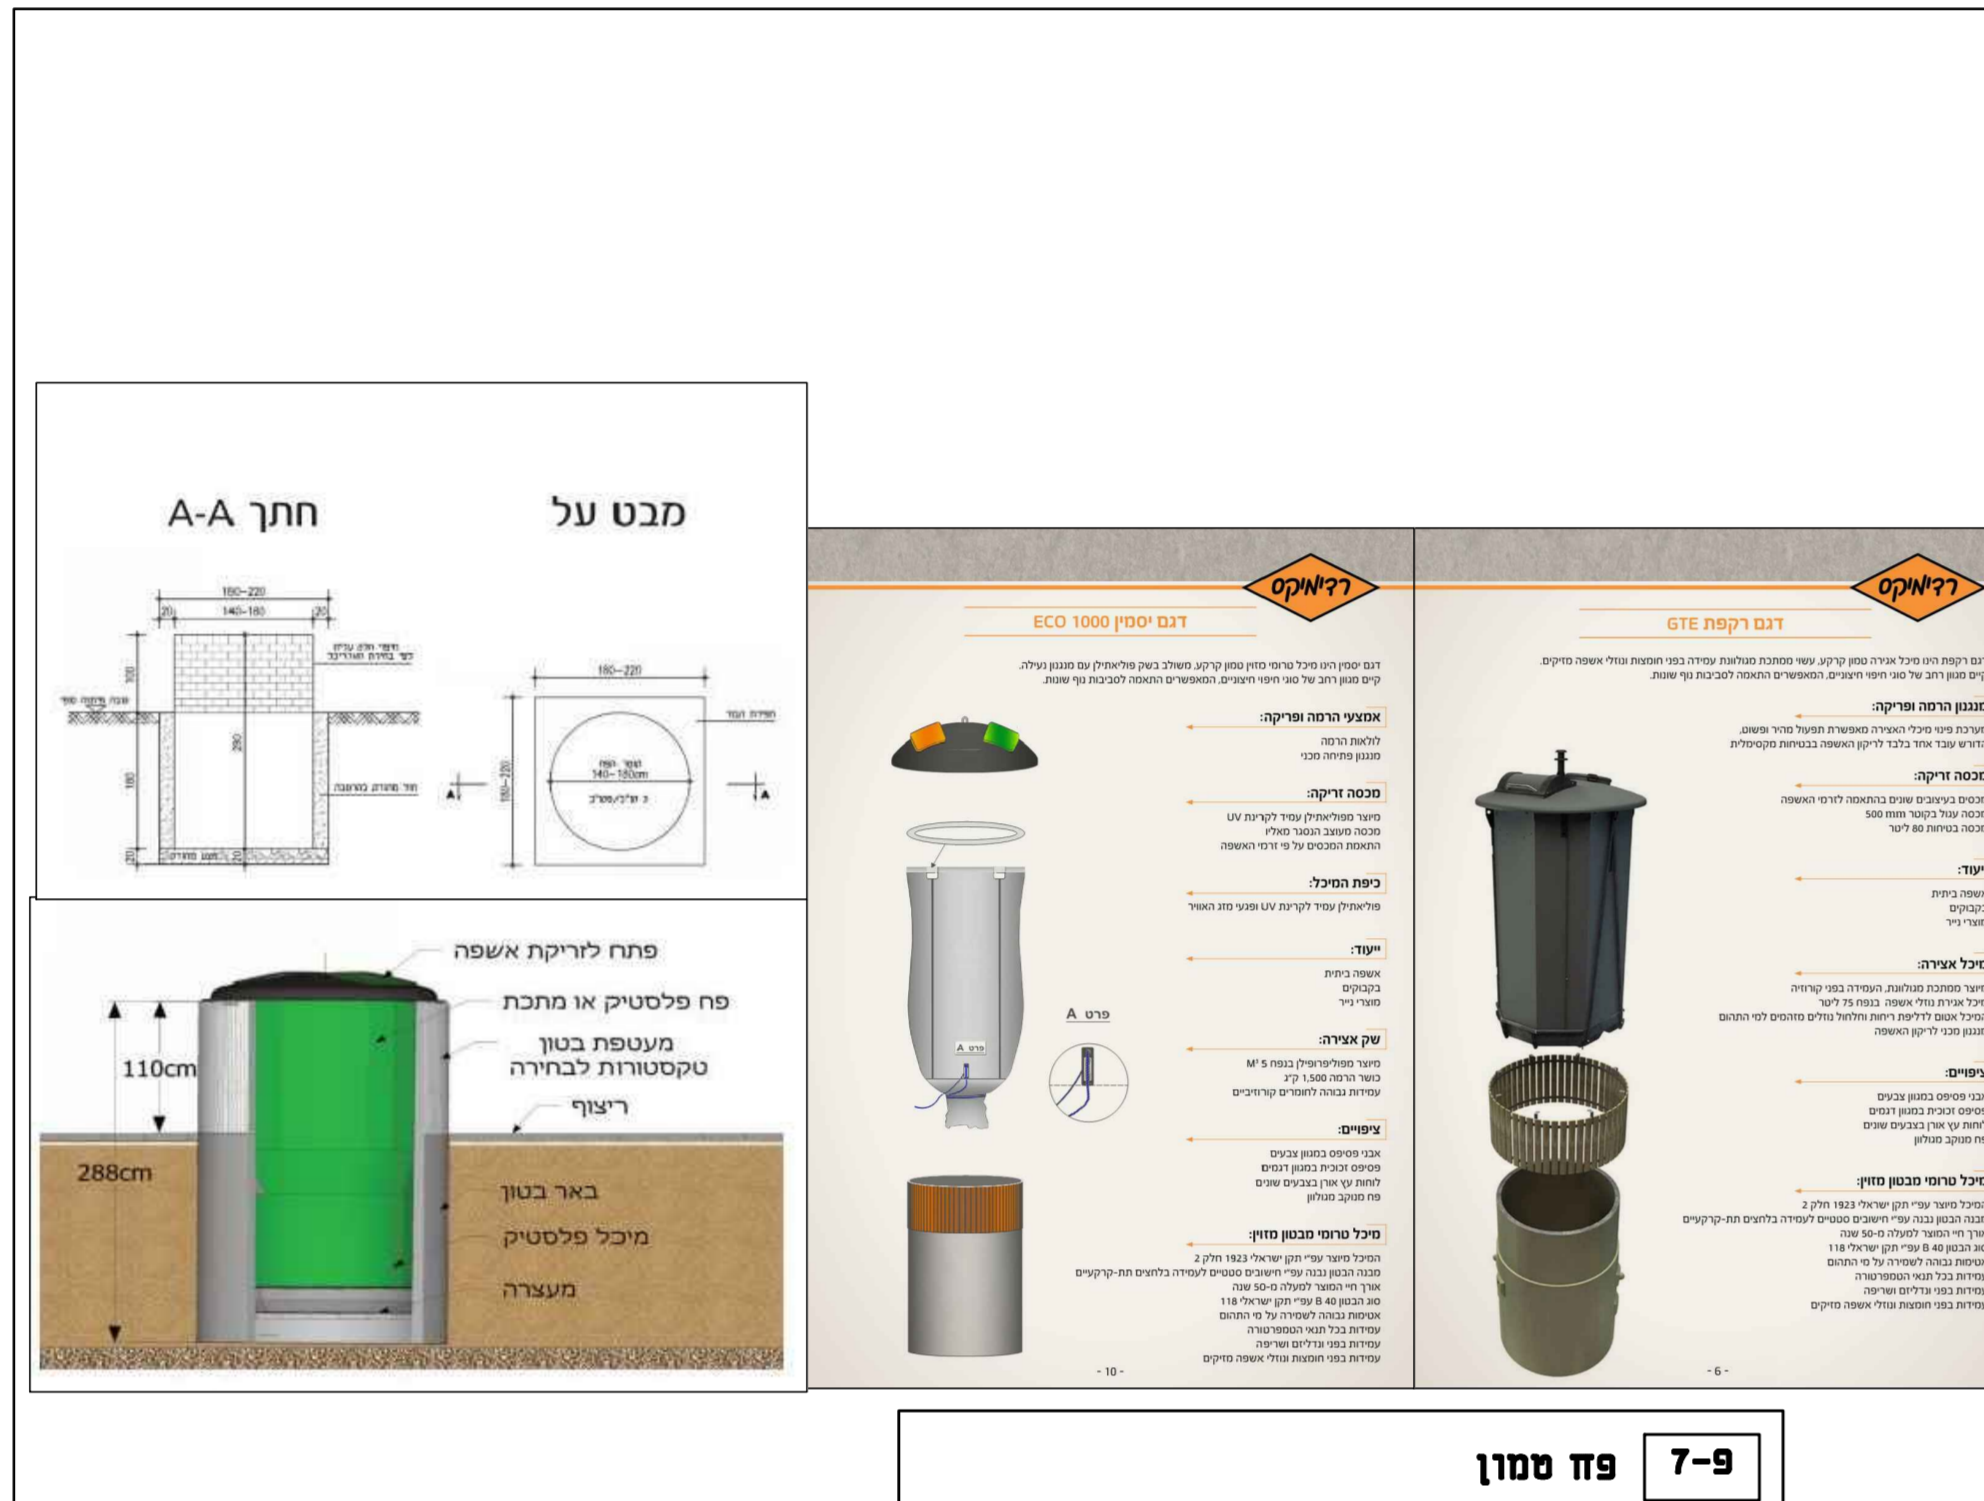

9-5 מעביר מים עילי מאבן מסלעות 1:100

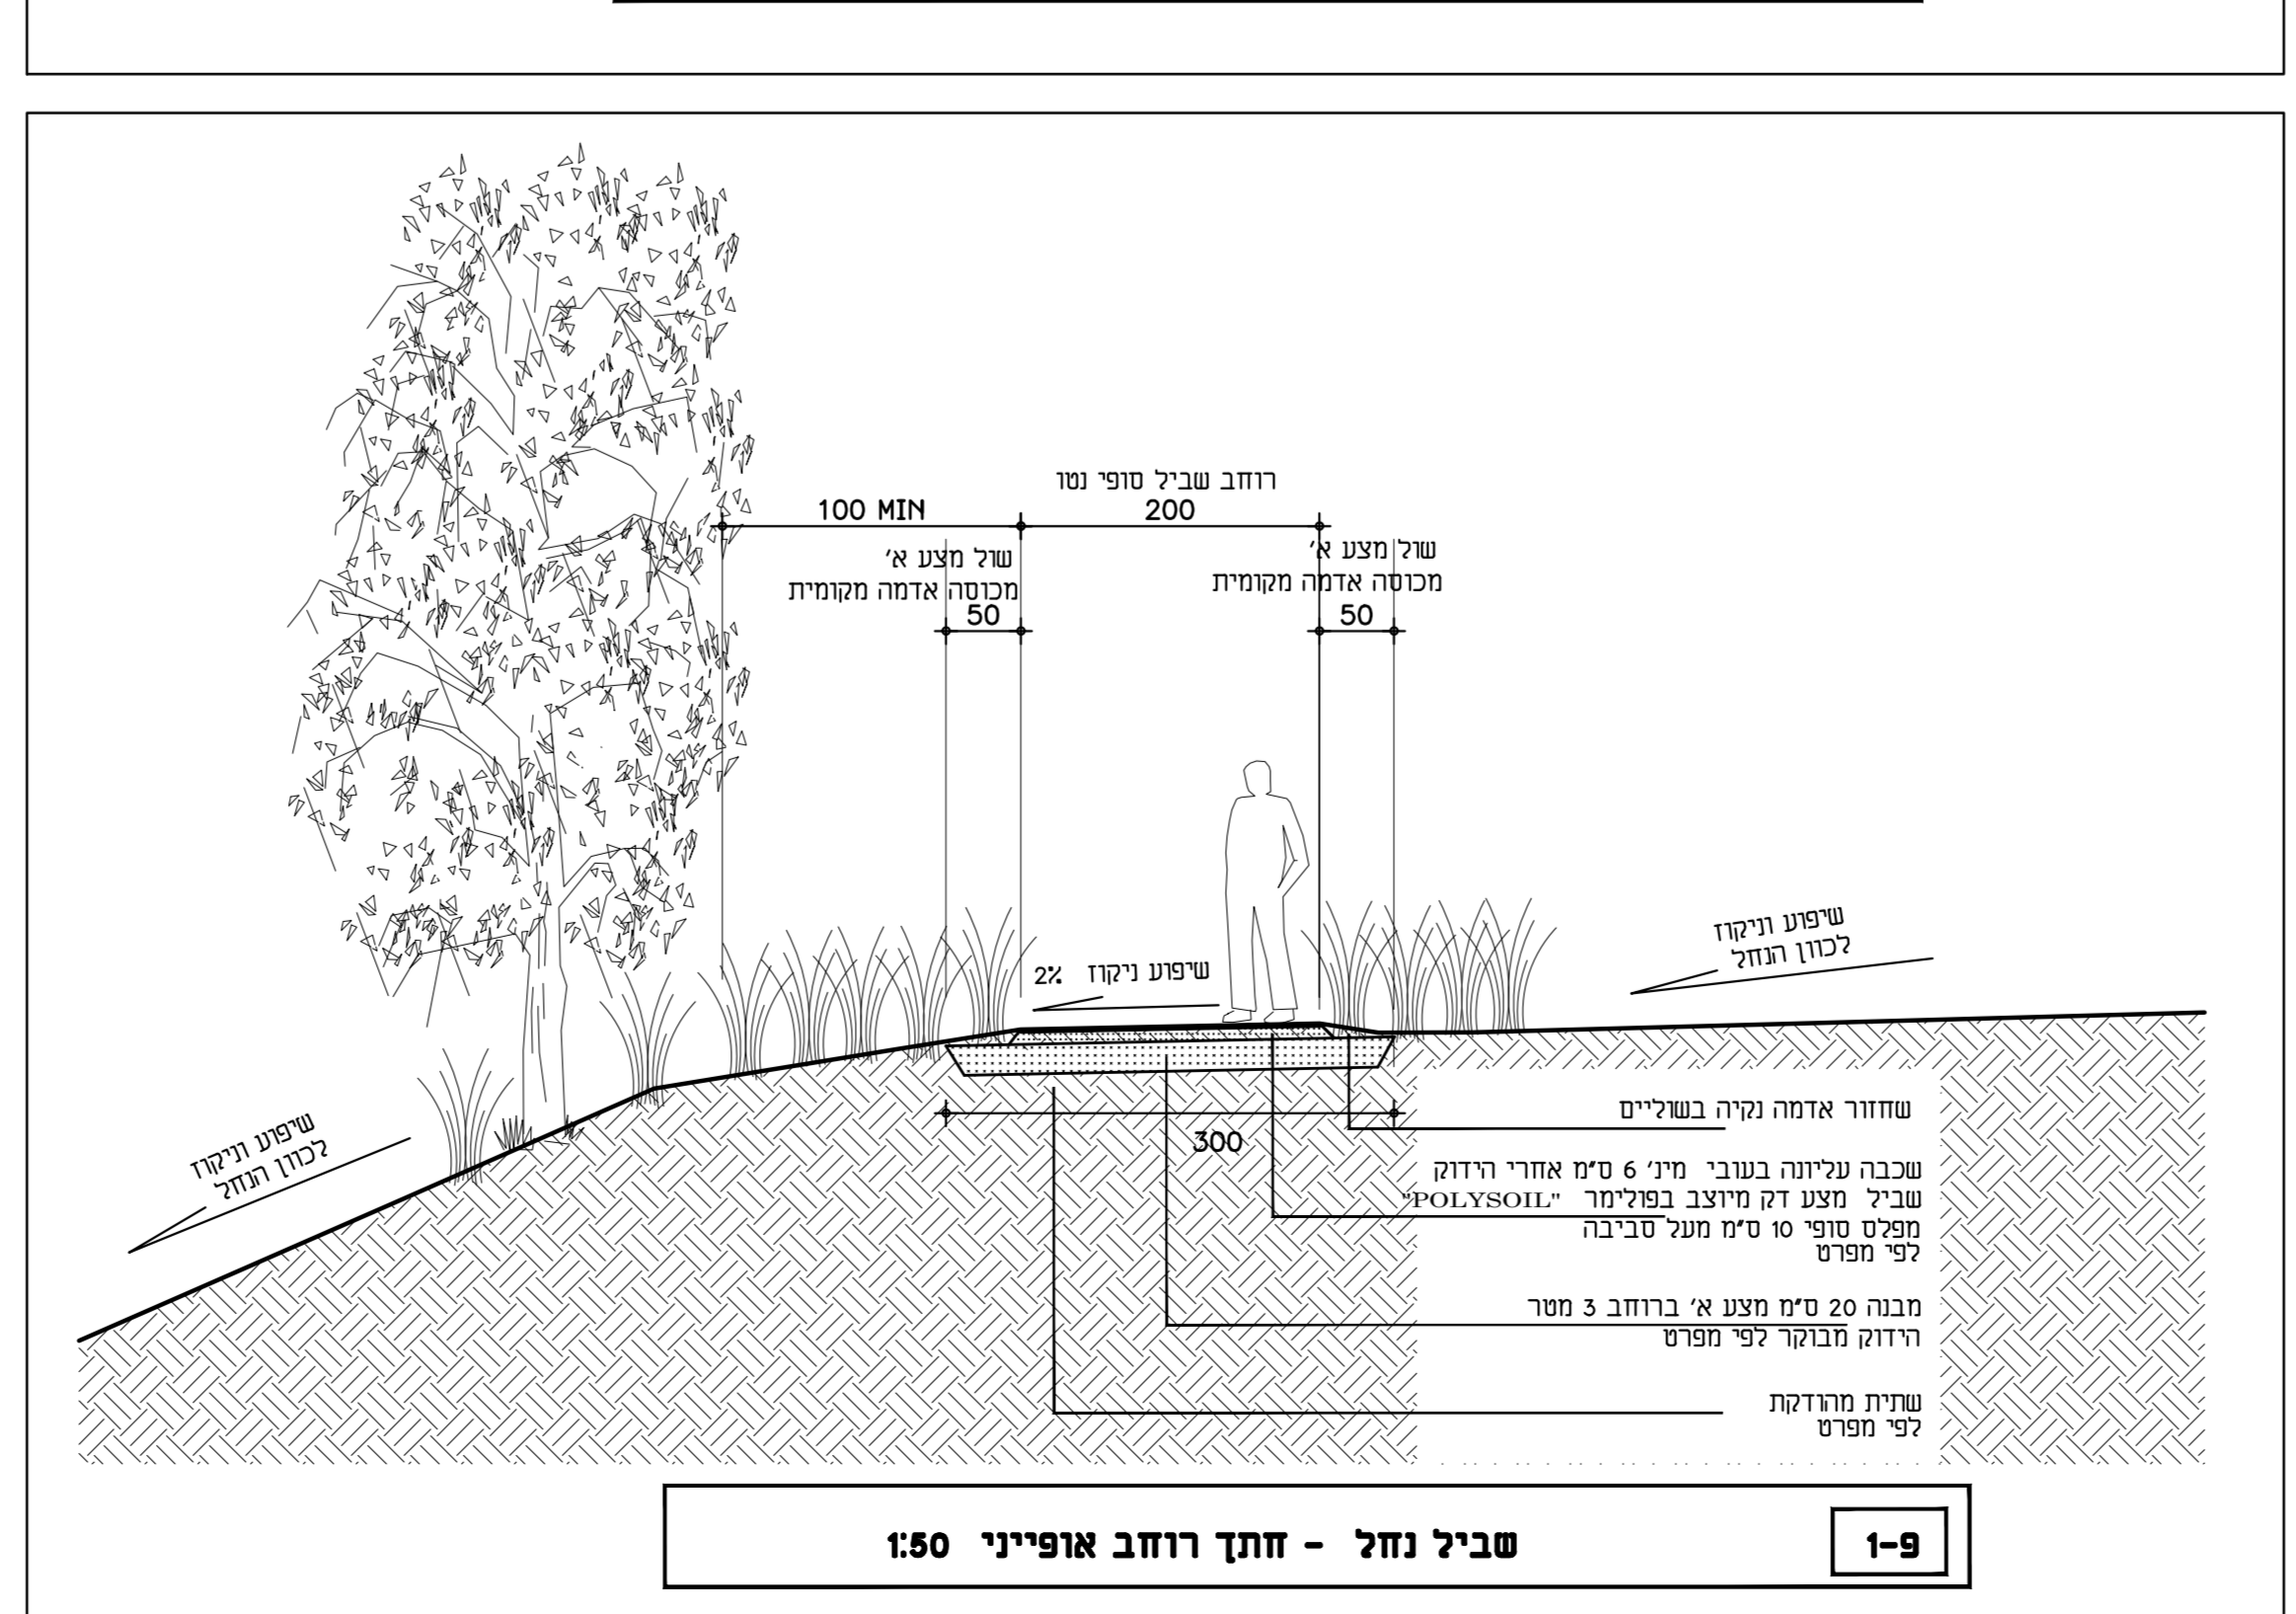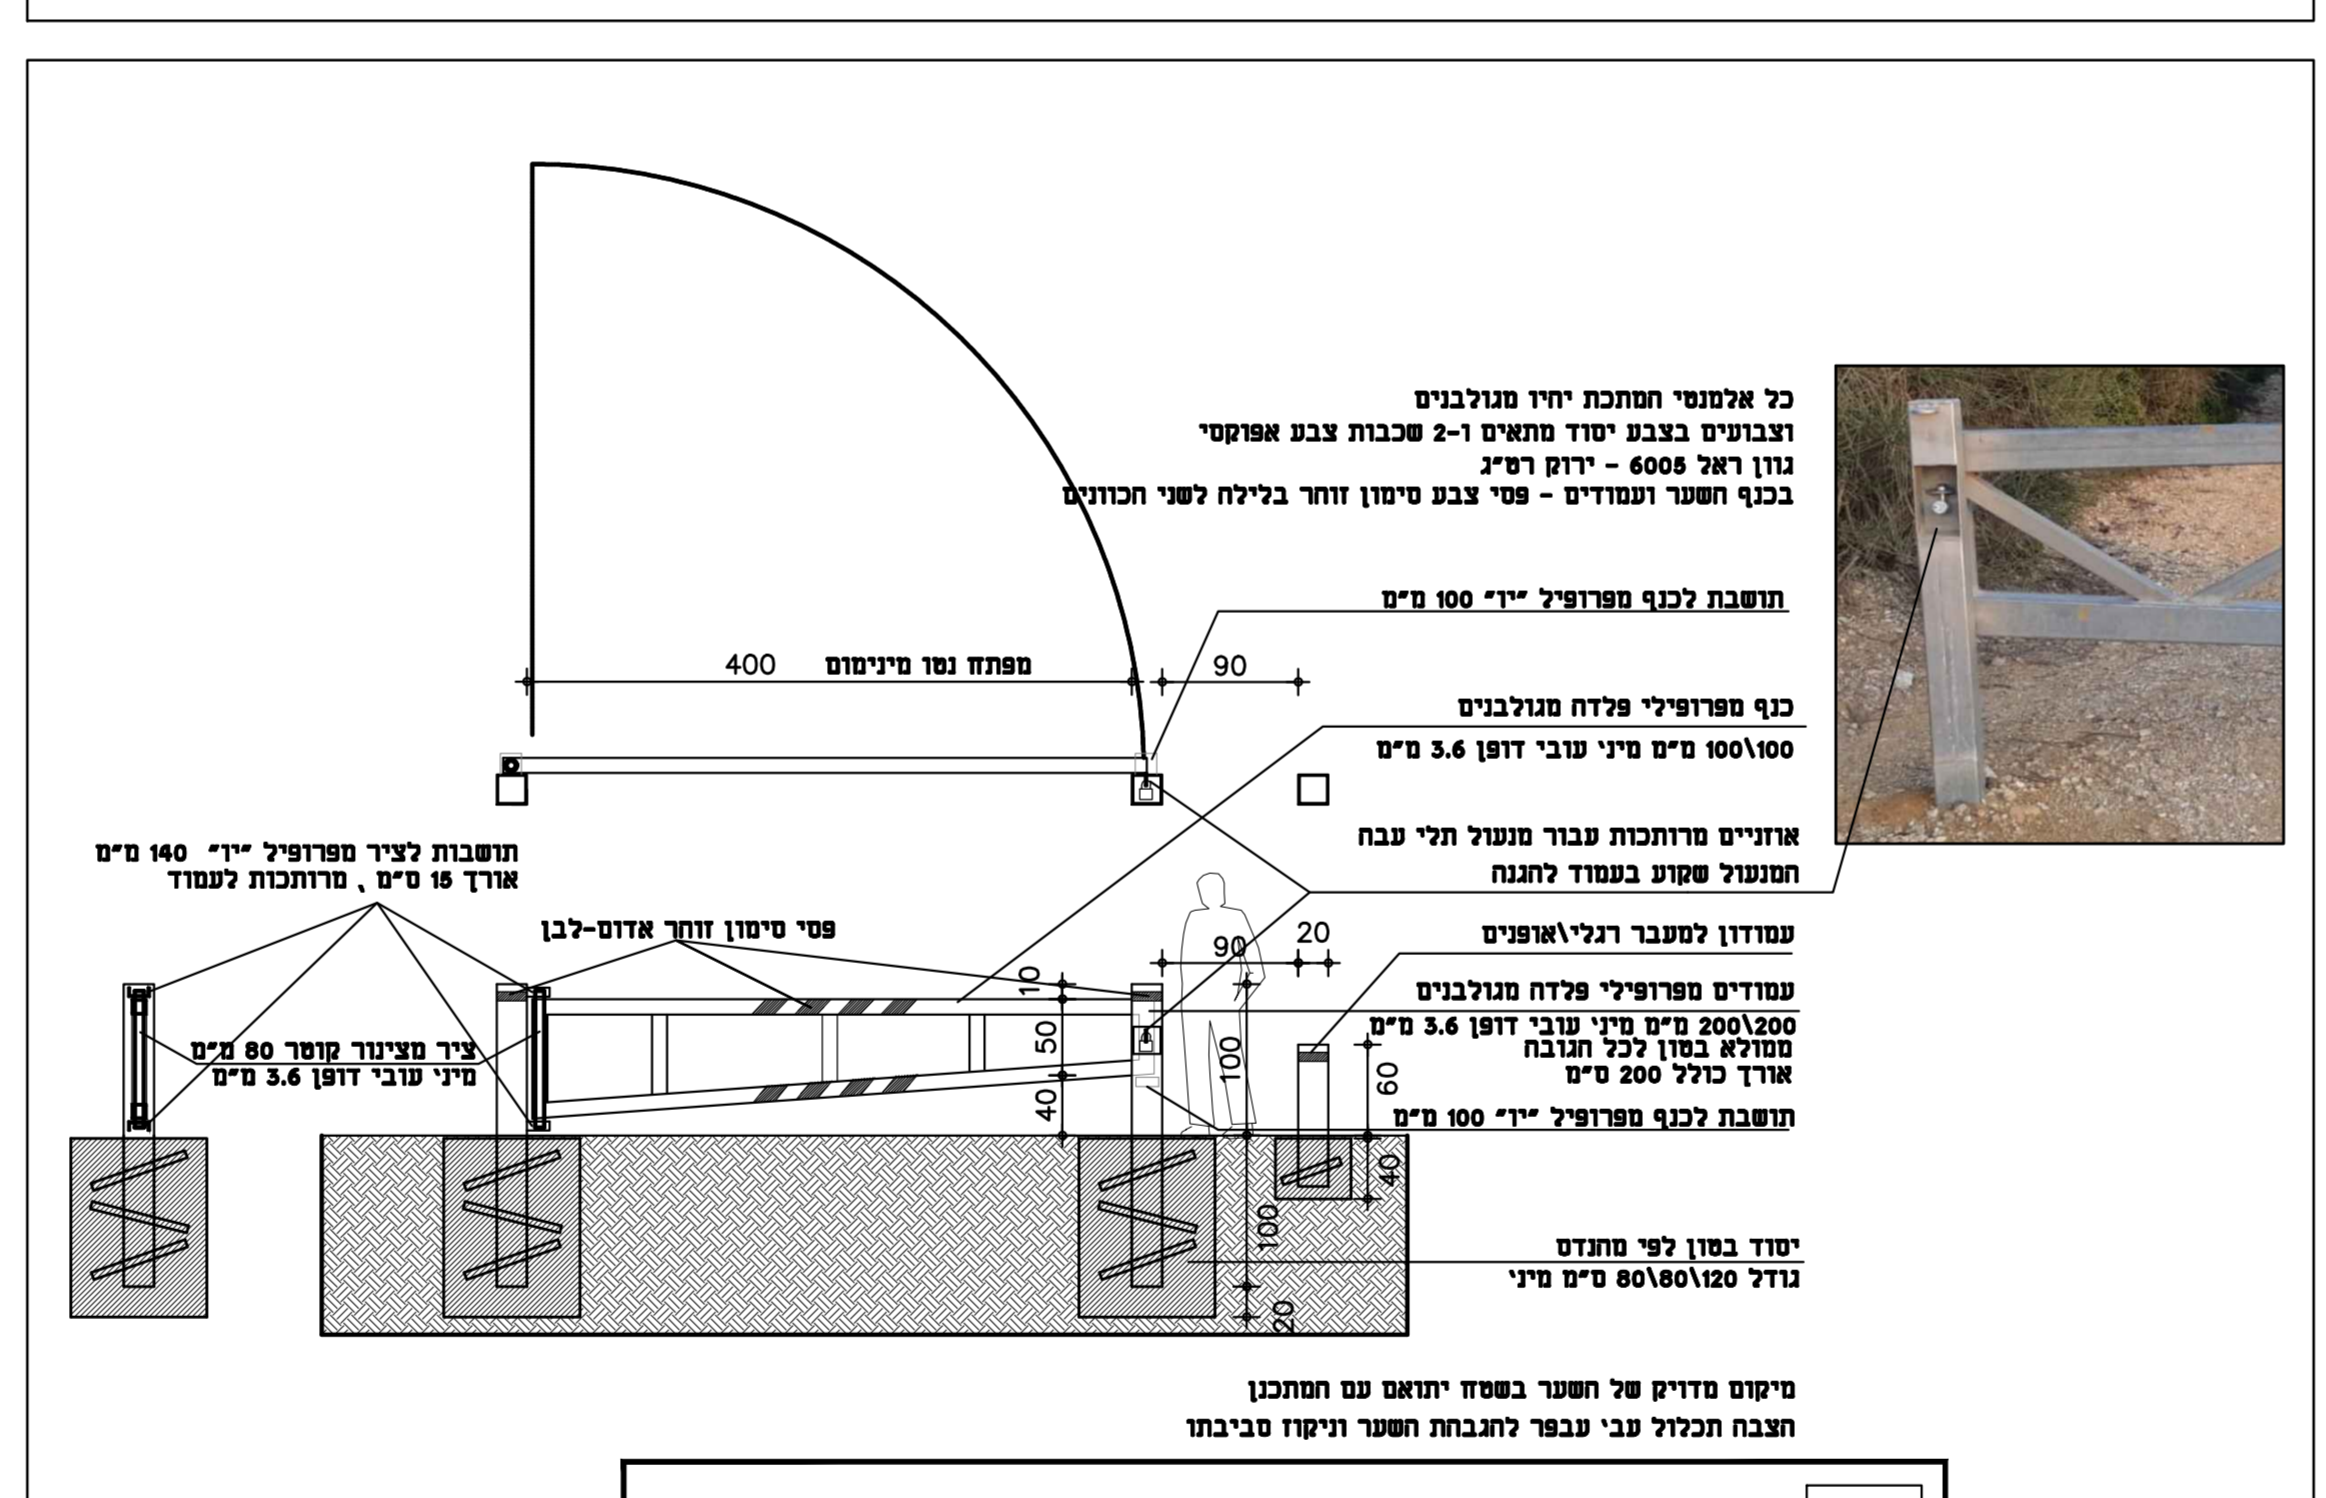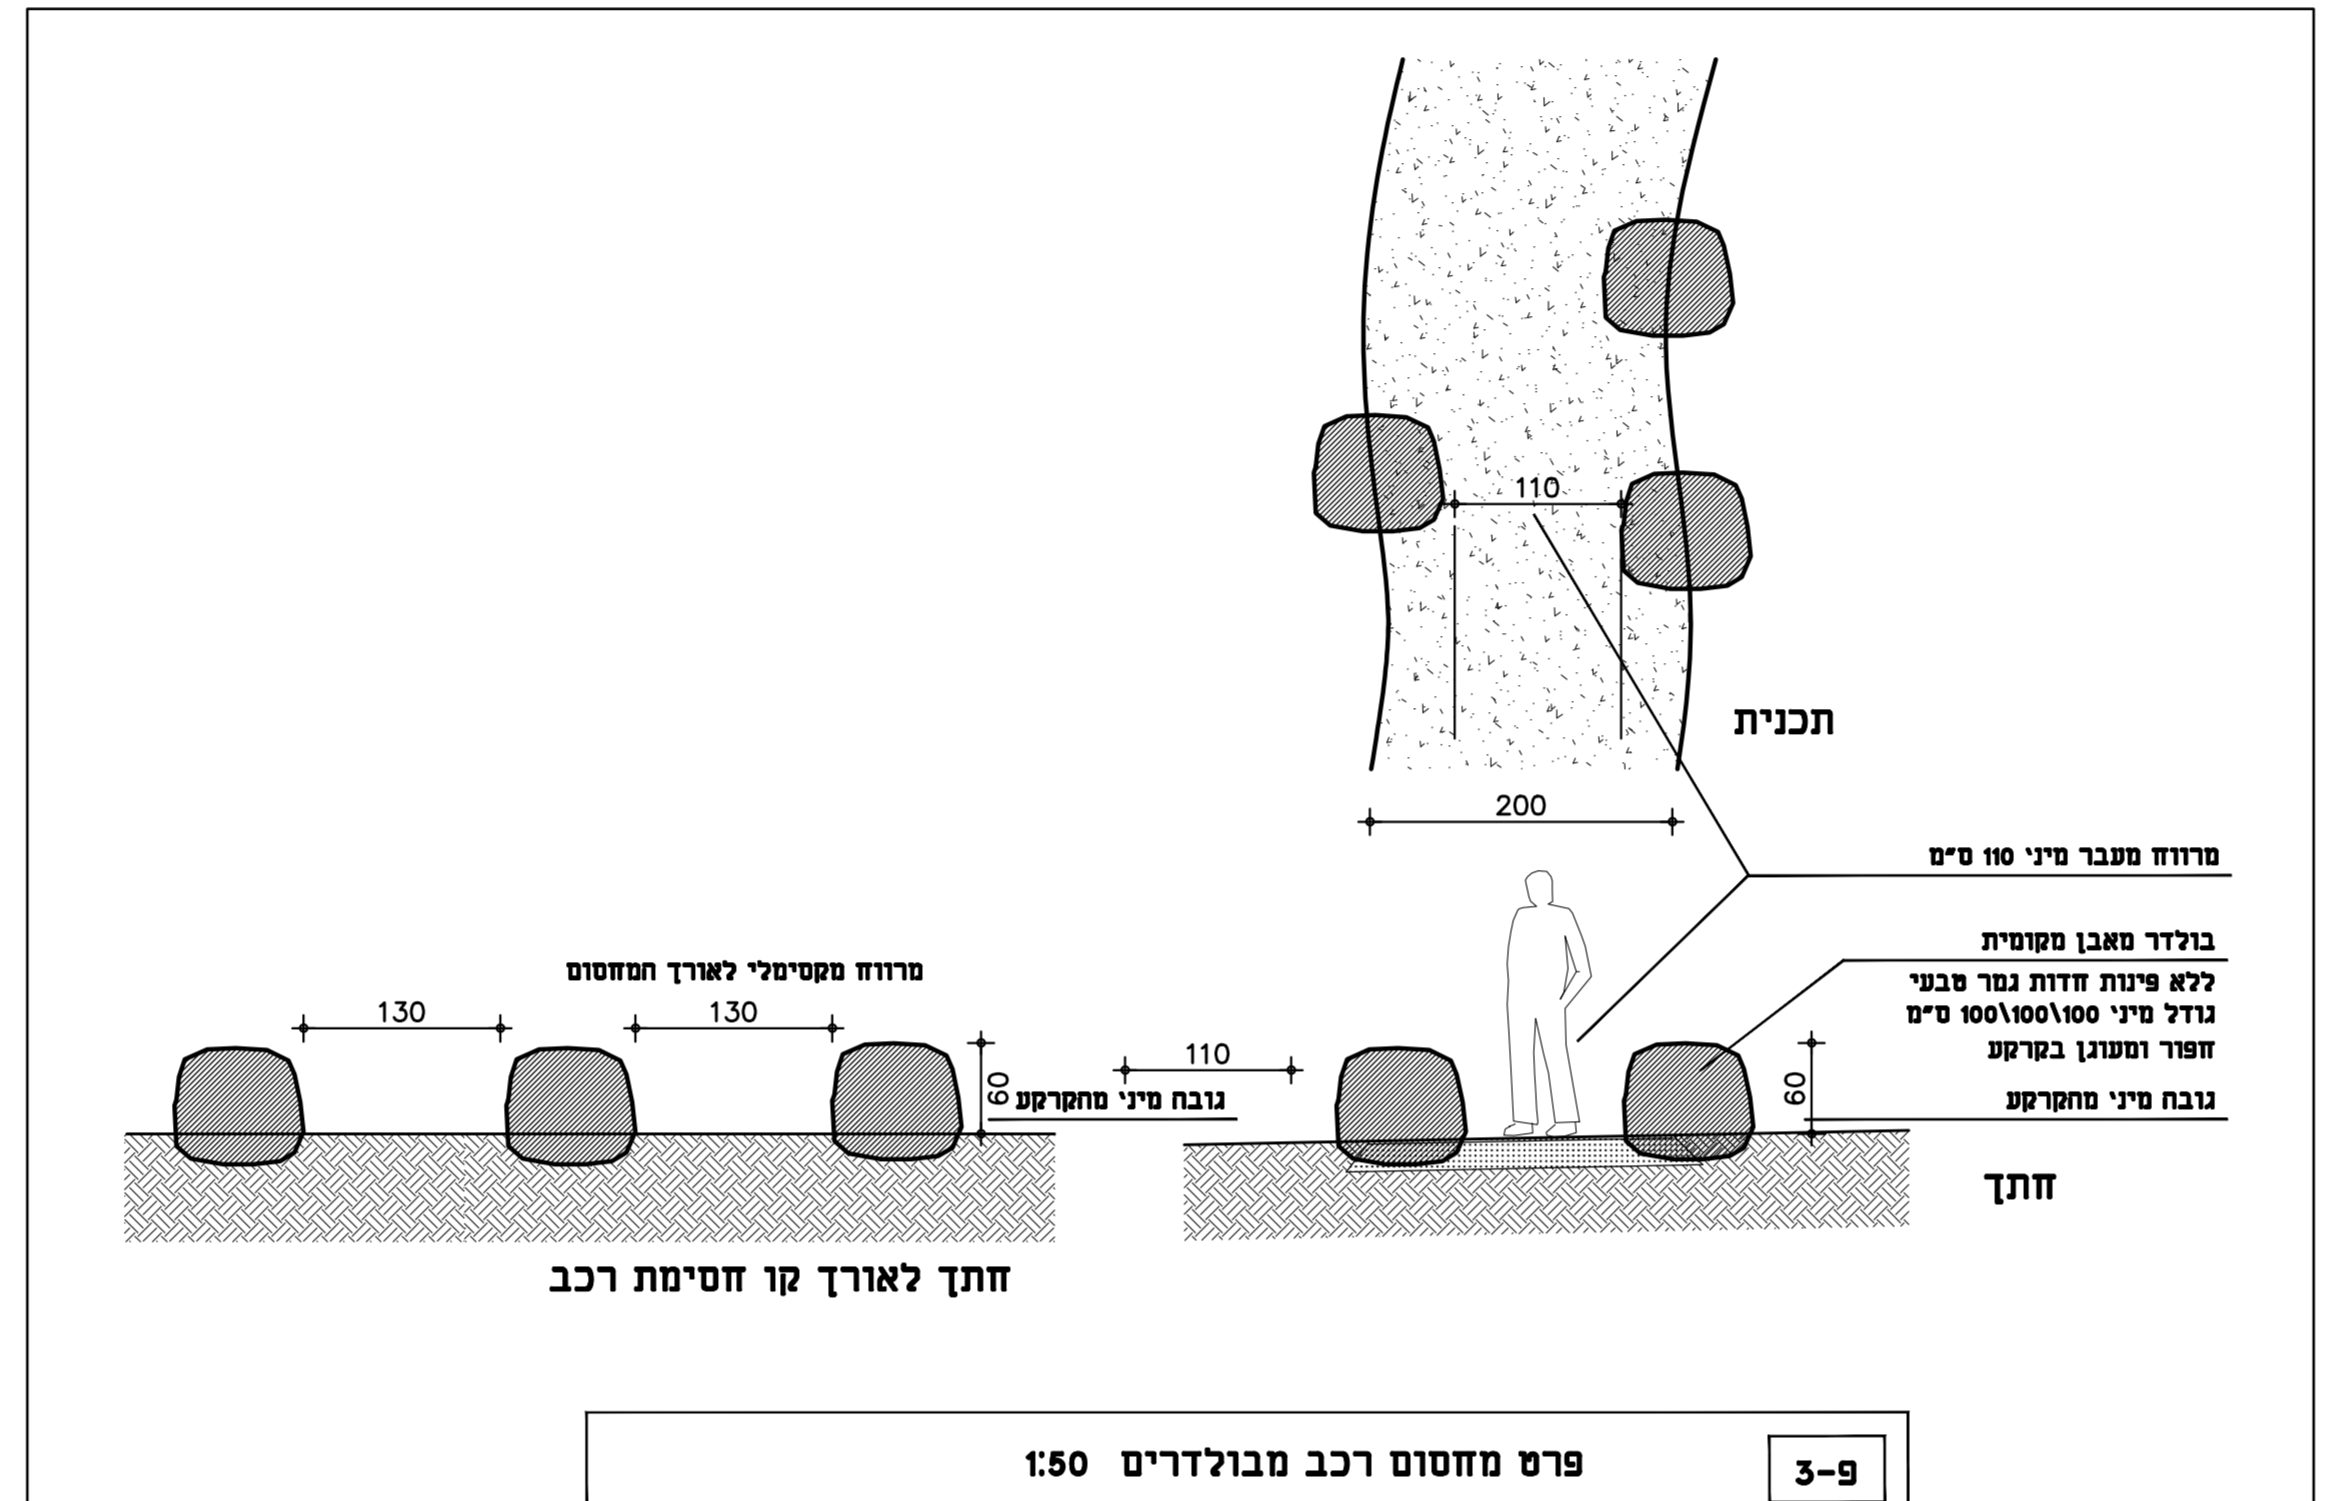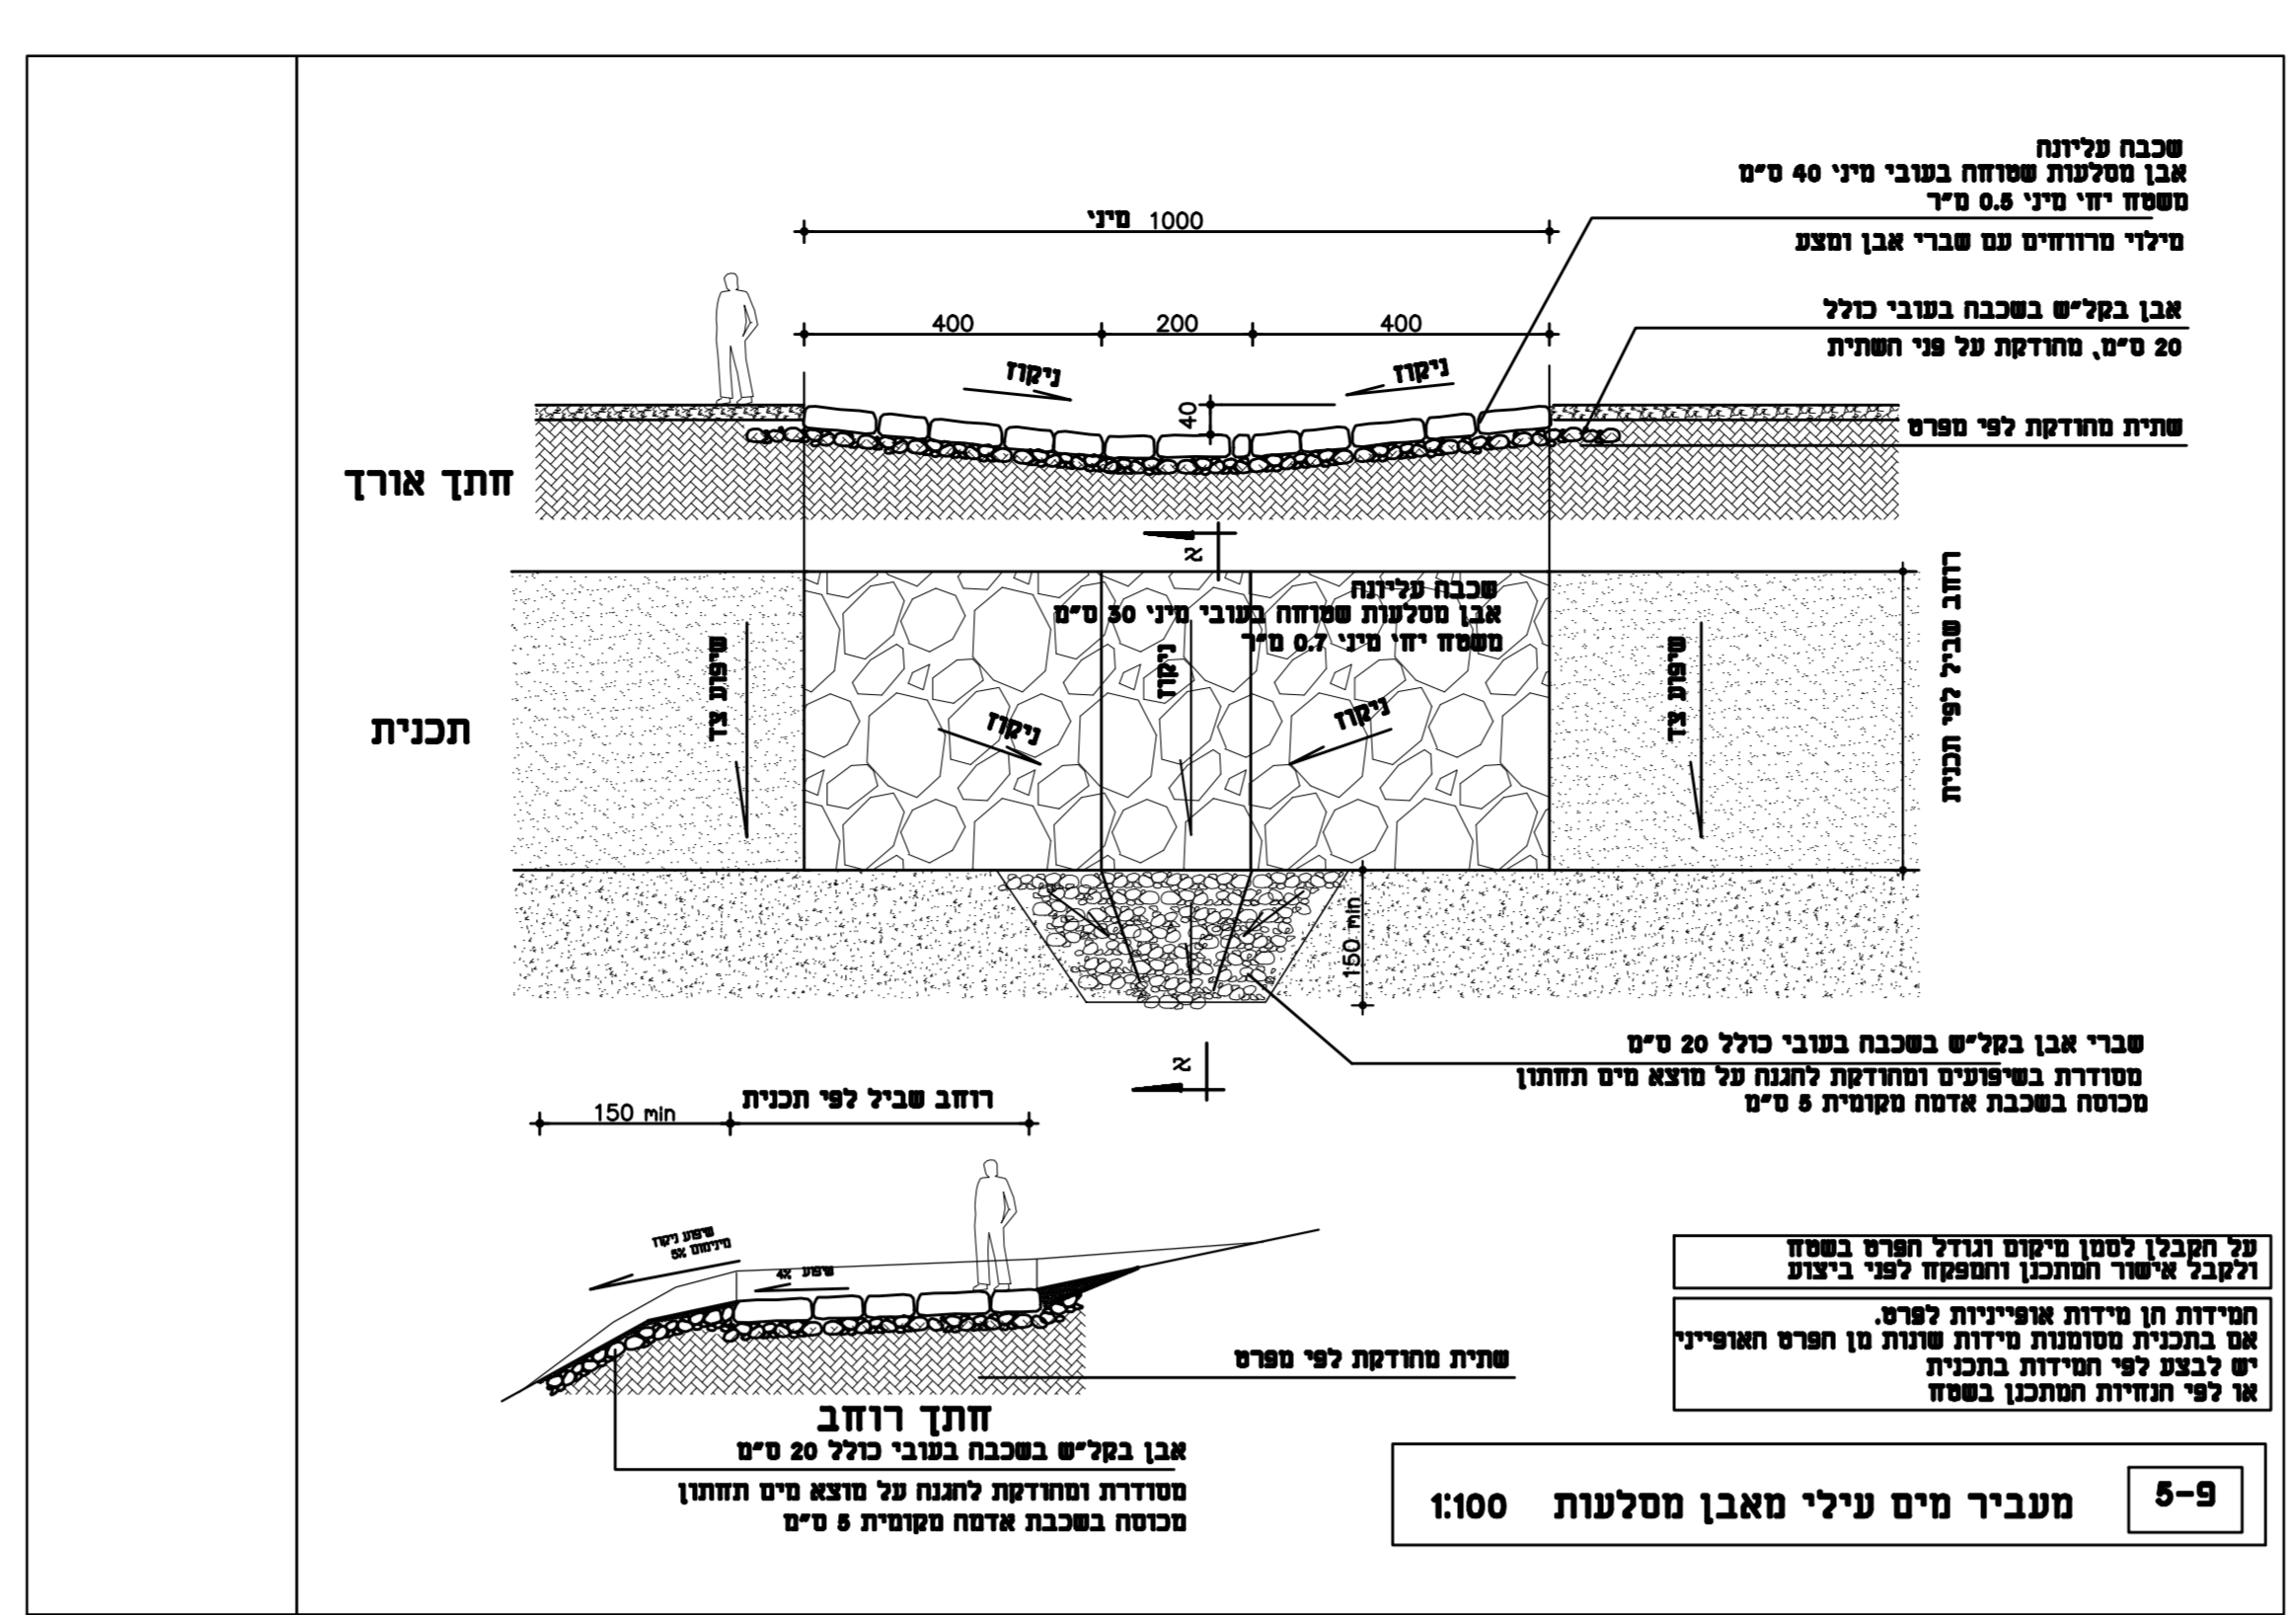

9-1 סביל נחל - חוזן רחוב אופייני 1:50

חומר: שטחים

| | | | | | | | | | |
|-------|-------|-------|-------|-------|-------|-------|-------|-------|-------|
| 1 | 2 | 3 | 4 | 5 | 6 | 7 | 8 | 9 | 10 |
| | | | | | | | | | |
| שטחים | שטחים | שטחים | שטחים | שטחים | שטחים | שטחים | שטחים | שטחים | שטחים |

רשות נחל ירקון מתחם אבו רבאח פרטים

רשות נחל ירקון

פרטים

תאריך: 17/08/2021

מספר: 555-110

מחזור: 2

תאריך: 17/08/2021

פירוט: 077-6430092, 052-6030481, 052-6030481

פרטים: 19 טרמב-כני-עטרת

ערשולאן@gmail.com

המבצע אחראי לבידוד התכנית והתאמה למדידה. על המבצע לבדוק את כל המידות והגודלים והמידות למתחבן על כל שעות אי-אפשרות רטובת עבודה.