



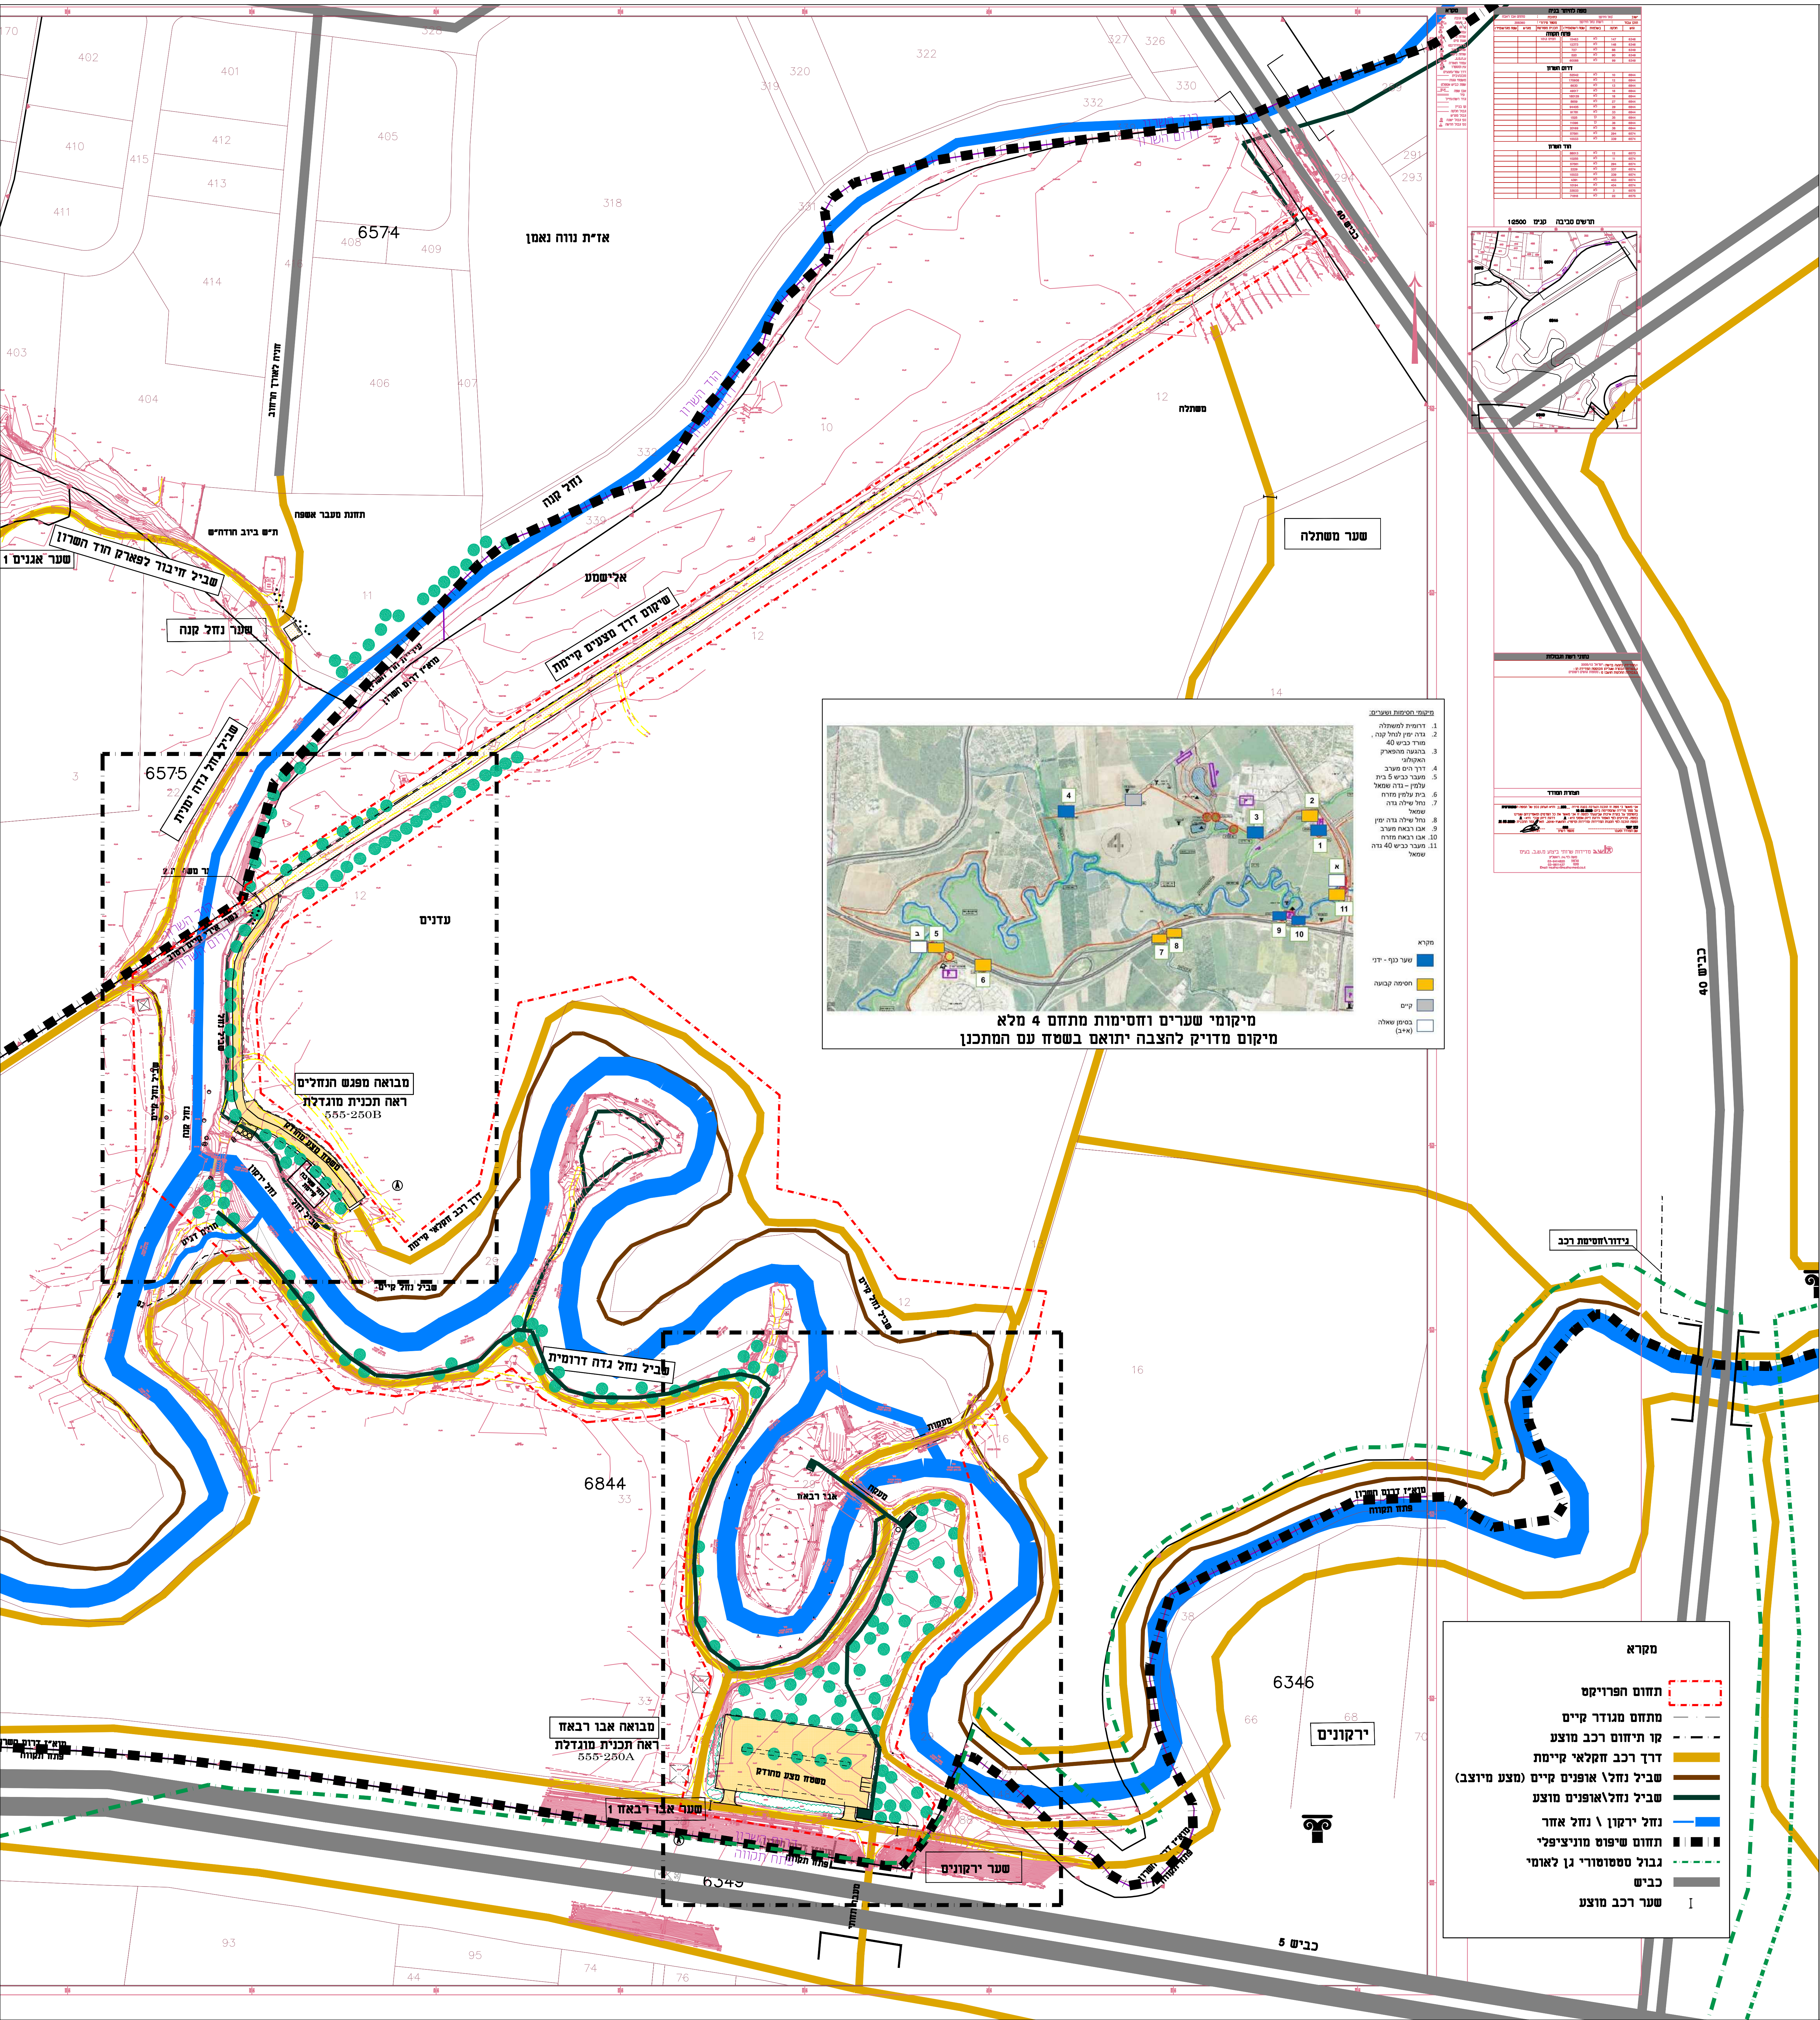

שם	תאריך
00/00/00	

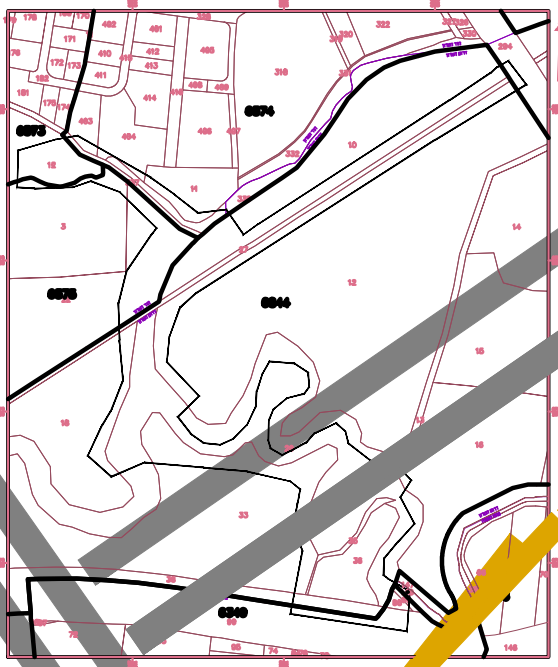

שם	תאריך
00/00/00	

שם	תאריך
00/00/00	



תאריך	לוח תפוצה
00/00/00	

שם	תאריך
00/00/00	

שם	תאריך
00/00/00	

שם	תאריך
00/00/00	

שם	תאריך
00/00/00	

מבצע אוריא לבידוק התכנית ולחלואתה במקום. על המבצע לבקר את כל המידות והגבולות ולוודע. למתכן על כל שעות א' התאמה טרם המשך עבודות.