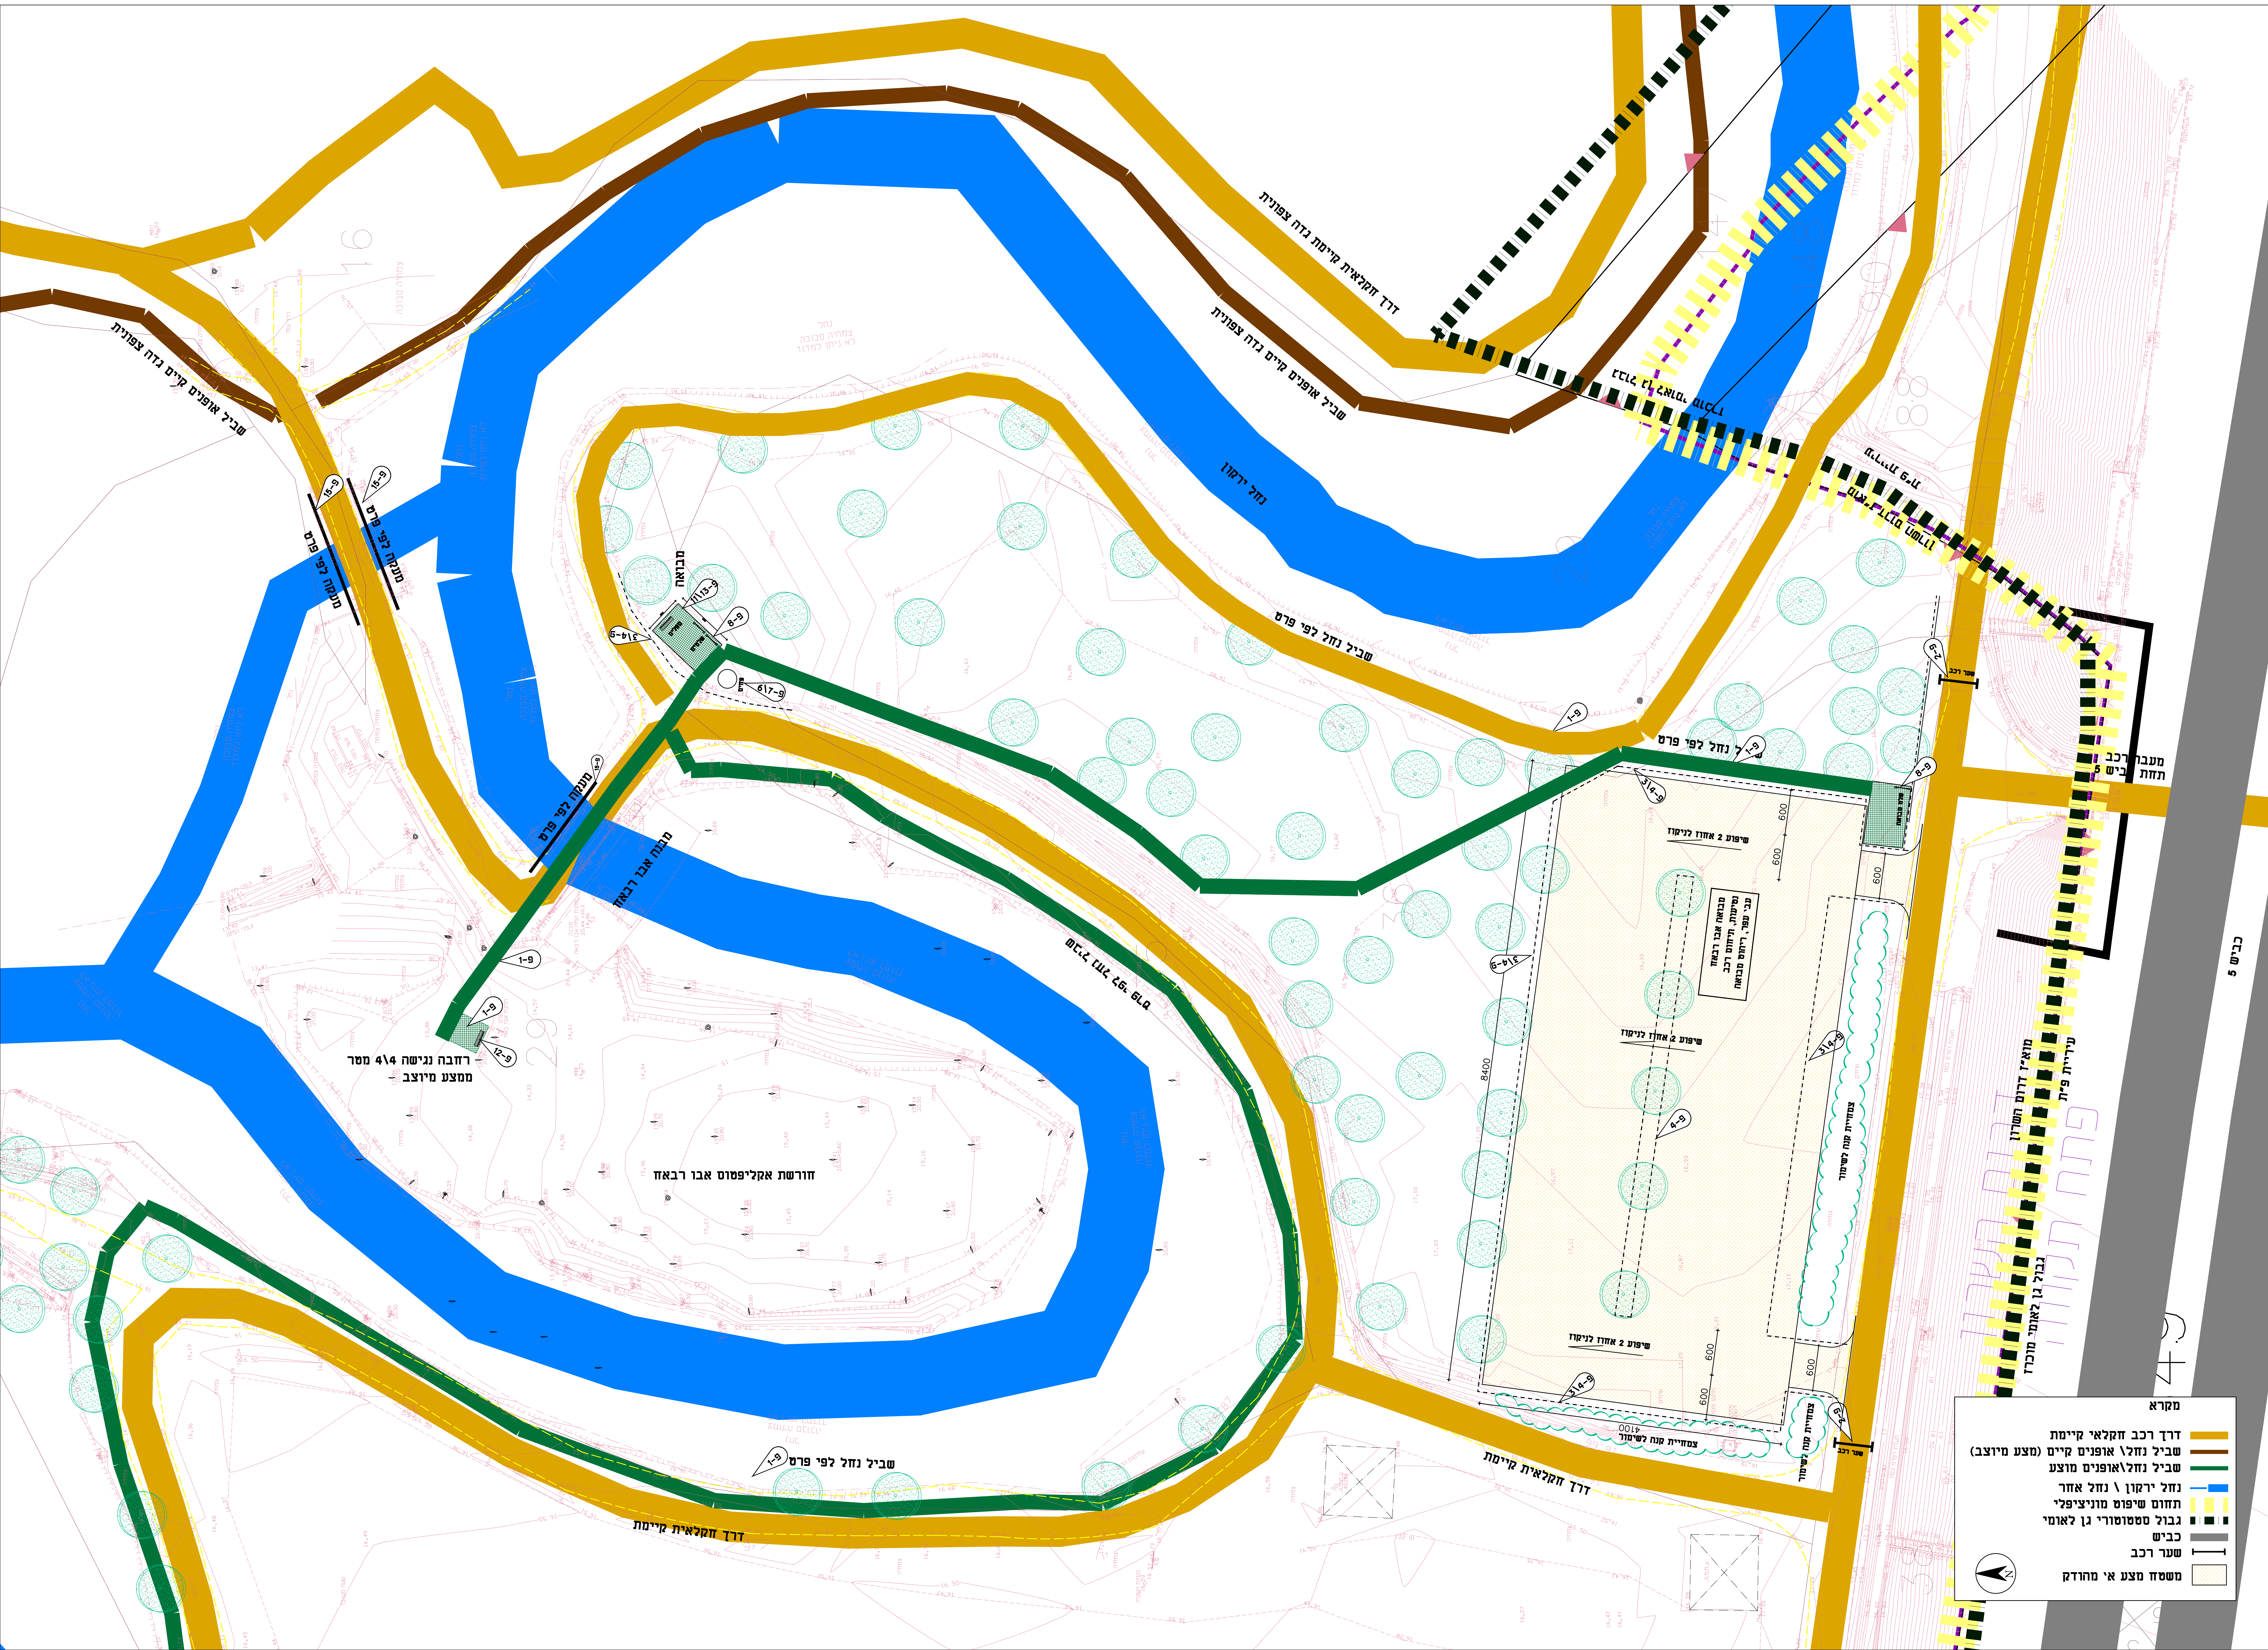


[illegible]

הערות:

הקבלן אחראי למדידה ולסימון כל מרכיבי התכנית בשטח לאישור המתכנן


|         |       |   |
|---------|-------|---|
|         |       | 3 |
|         |       | 6 |
|         |       | 5 |
|         |       | 4 |
|         |       | 3 |
|         |       | 2 |
|         |       | 1 |
| שניינים | תאריך |   |

**מזמין**

**רשות נחל ירקון**

## מבואה אבו רבאח

תכנית 1:250
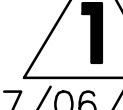
|        |             |                                                                                       |                       |
|--------|-------------|---------------------------------------------------------------------------------------|-----------------------|
| לביצוע | למכרו       | לעיון                                                                                 | <input type="radio"/> |
|        |             | גיליון מס'                                                                            |                       |
|        |             | 555-250A                                                                              |                       |
|        | תארו והכניט | מחזור                                                                                 |                       |
| 1:250  | תכנית       |  |                       |
|        |             | 17/06/2021                                                                            |                       |

**ל ו ט ן   אדריכלות   אדריכלות**

|                                                                                        |                                                                                       |
|----------------------------------------------------------------------------------------|---------------------------------------------------------------------------------------|
| <p>0077-64300092    טלפון</p> <p>052-6030481    פקס</p> <p>מחשב בני - ענורות    19</p> |  |
|----------------------------------------------------------------------------------------|---------------------------------------------------------------------------------------|

erezlotan@gmail.com

המבצע אחראי לבדיקת התכנית ולהתאמתה במקום.  
על המבצע לבקר את כל המידות והגבהים ולרודיע  
למתכנן על כל טעות או אי התאמה טרם המשך עבודתו.