


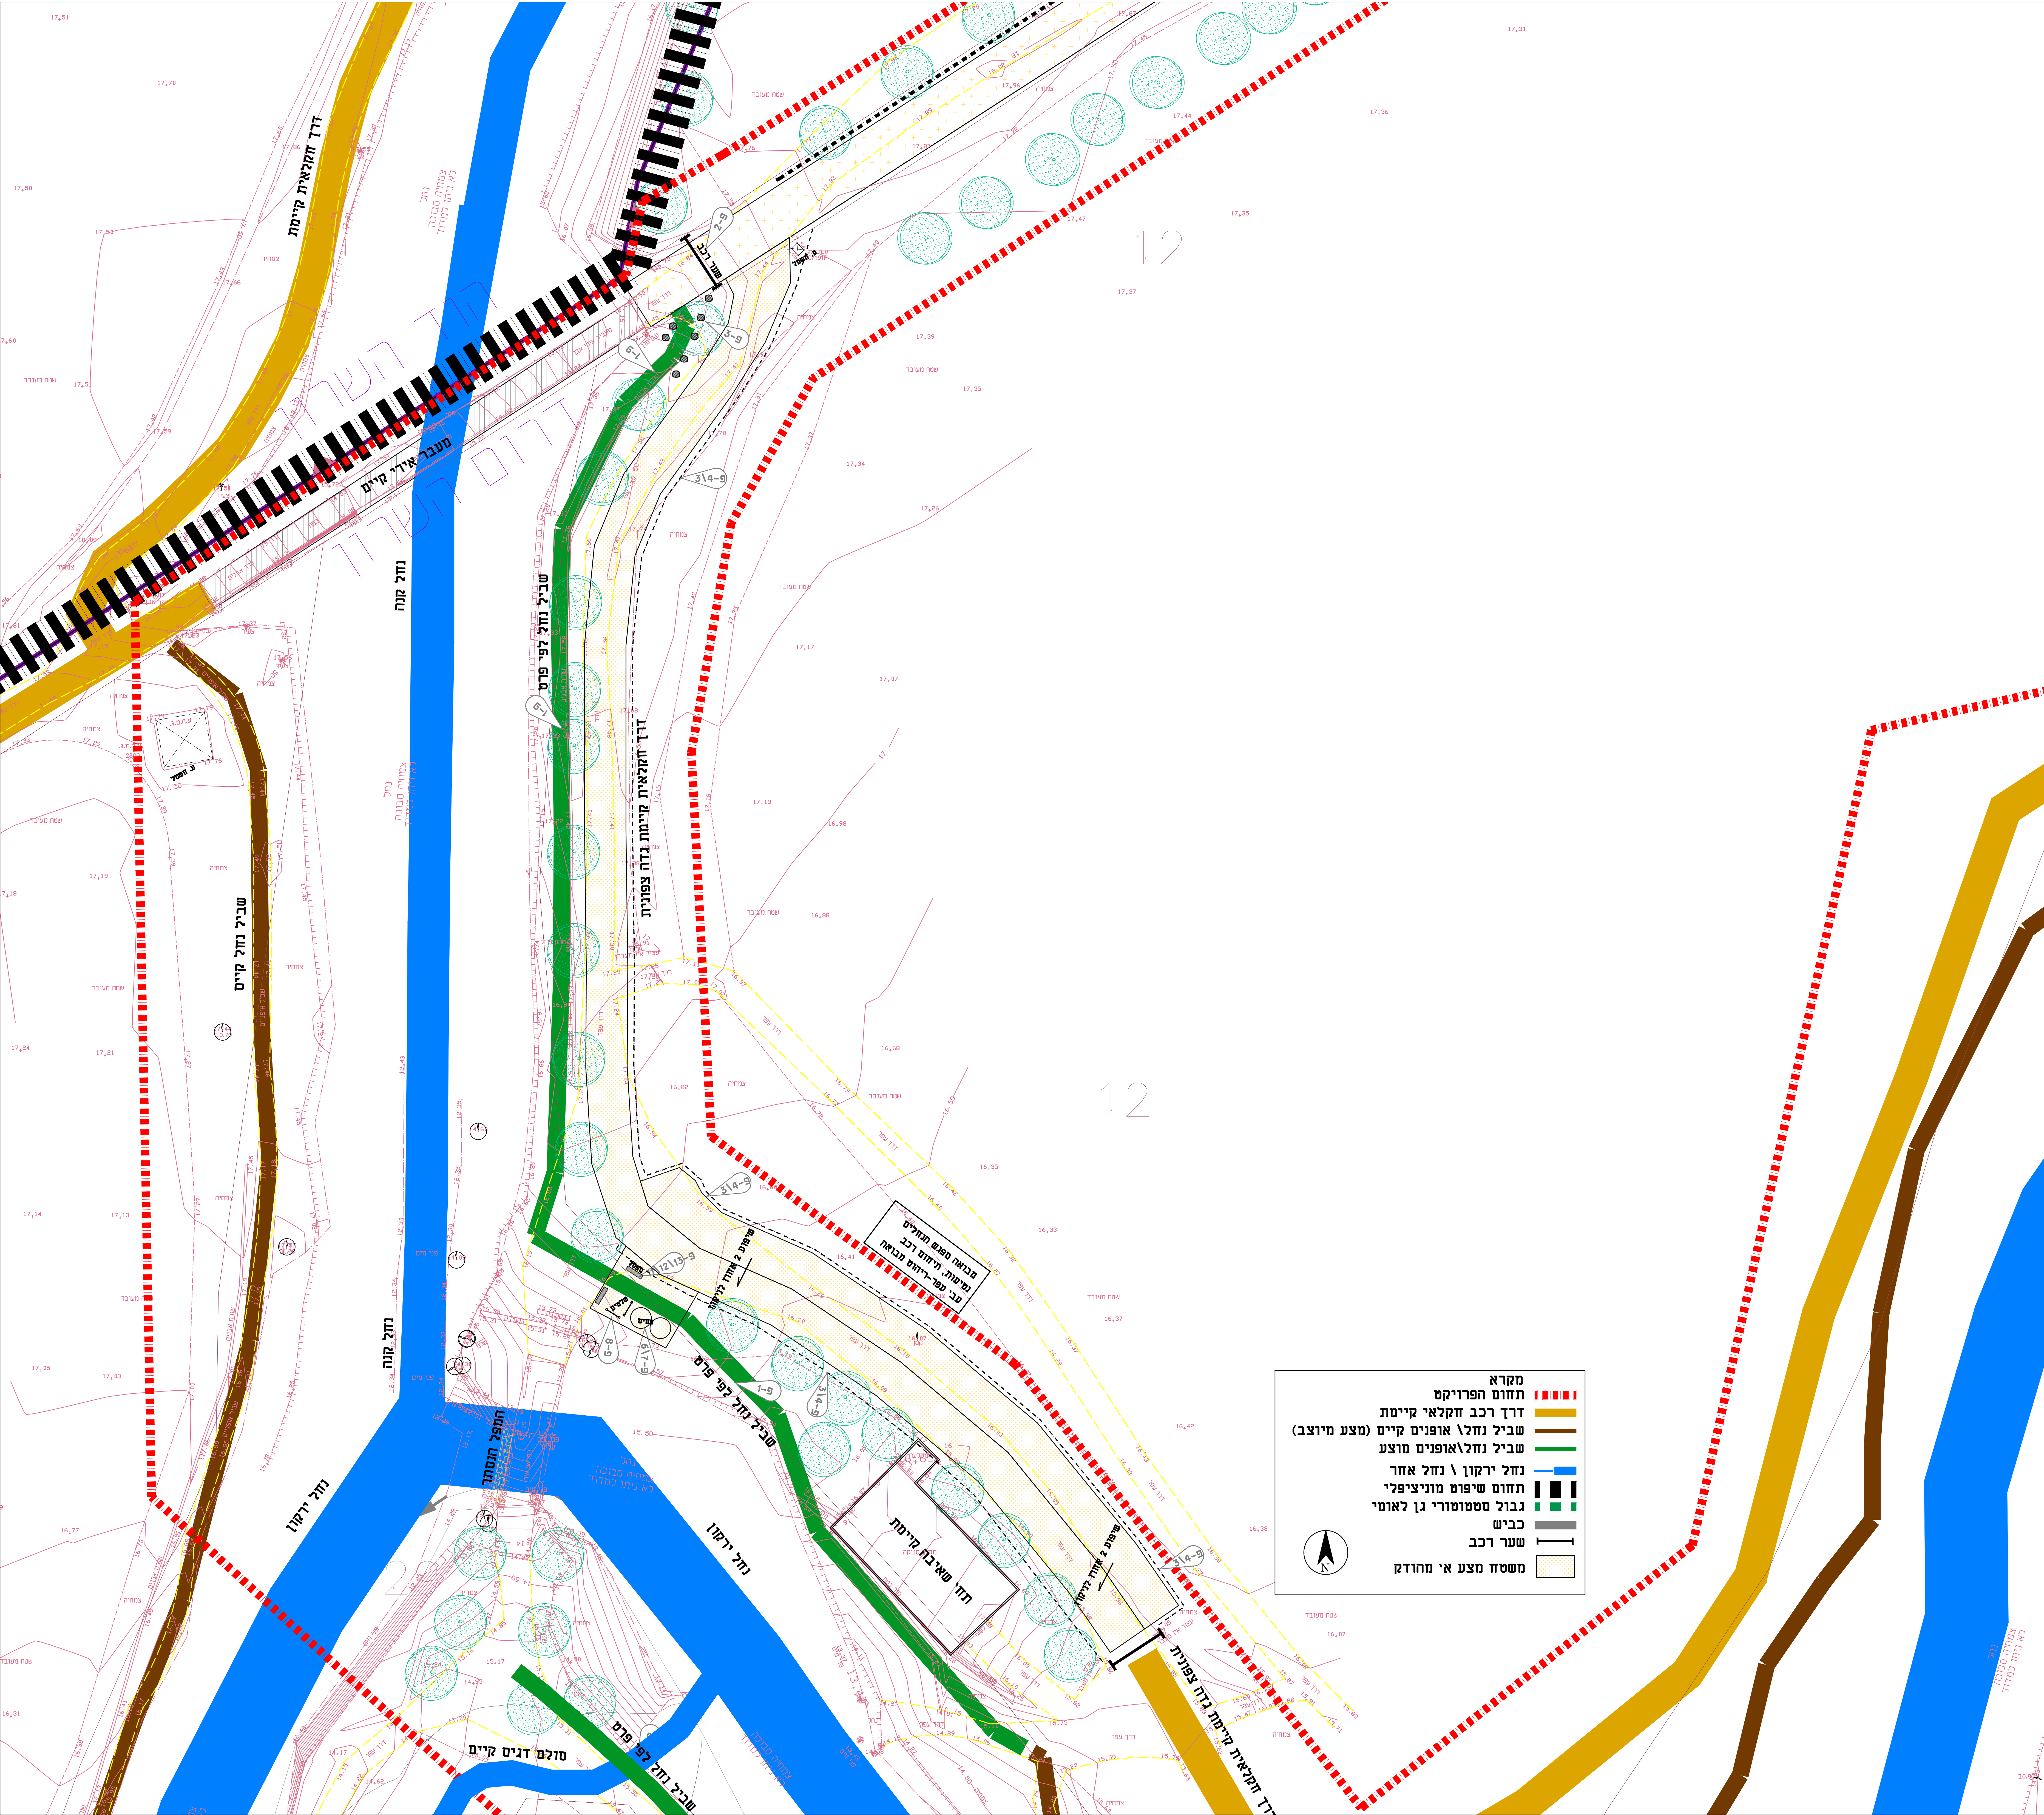

לוח תפוצה											
תאריך	מספר	מספר	מספר	מספר	מספר	מספר	מספר	מספר	מספר	מספר	מספר
00/00/00	●										

הערות:
הקבלן אחראי למדידה ולסימון כל מרכיבי התכנית בשטח
לאישור והחכנו

3	
6	
5	
4	
3	
2	
1	
תאריך	שינויים

מסמך

רשות נחל ירקון

מבואה מפגש הנחלים

תכנית 1:250

גליון מס' 555-250B

מחזורית 3

תאריך תכנית 22/02/2022

1:250

לוח אדריכלות + אדריכלות נוף

משרד 077-6430092

יחיד 052-6030481

דפוס 19 מושב בני - עשרות

ereziotan@gmail.com

המבצע אחראי לבדיקת התכנית ולהתאמתה במקום.
על המבצע לבקר את כל המידות והגבולות ולוודא
למחכנו על כל שעות או אי התאמה טרם המשך עבודתו.