

לוח תפוצה

תאריך	מחיר									קבלן	פיקוח
00/00/00	●										

הערות:

הקבלן אחראי למדידה ולסימון כל מרכיבי התכנית בשטח לאישור המתכנן

4	
3	
2	
1	
תאריך	שינויים

מזמין

רשות נחל ירקון

אגנים ירוקים
פרט הצללה

○ לעיון	● למכרז	● לביצוע
גליון מס' 408-010		
מהדורה 1 25/10/2023		
תאור התכנית פרטים		

ל ו ט ן אדריכלות + אדריכלות נוף

משרד נייד
077-6430092
052-6030481
מושב בני - עטרות



erezlotan@gmail.com

המבצע אחראי לבדיקת התכנית ולהתאמתה במקום. על המבצע לבקר את כל המידות והגבהים ולהודיע למתכנן על כל טעות או אי התאמה טרם המשך עבודתו.



עבודות מסגרות כוללות את כל ההכנות לחיבור אלמנטים מחומרים אחרים כגון בסון ועץ כולל פלסקות, אוזניים, חורים, תבריגים וכדוי

גמר מתכת (ראח פירוס מלא במפרס חסכני):

- ניקוי יסודי לאחר גמר ריתוכים והשחזות
- גליון חם (באלמנטים דקים אפשרי אלקטרוליטי)
- צבע יסוד - מותאם לסוג הצבע הסופי.
- צבע אפוקסי/בטנור במספר שכבות

אלמנטי עץ
עץ אורן פני דרגה 5 עגול או מרובע

חיפוי אימפרגניציה תקני, מוקצע ומשויף, פינות משויפות גמר שטן ייעודי לעץ שקוף "פלוד" או ש"ע


מידות האלמנטים הקונסטרוקטיביים - לפי מתנדס

חיפוי עליון
חיפוי סנדוז אקליפסוס - מקולפות, נקיות, כולל ריסוס בחומר מעכב בעידה תקני

יש לקבל אישור האדריכל לחומר ולדגשם ביצוע !!

פרט הצללה 1-9


חיפוי סנדוז אקליפסוס קוטר 5-3 ס"מ
מעגן בברגים/מסמרים מנלוזנים לקורות העץ
כולל מעכב בעידה תקני

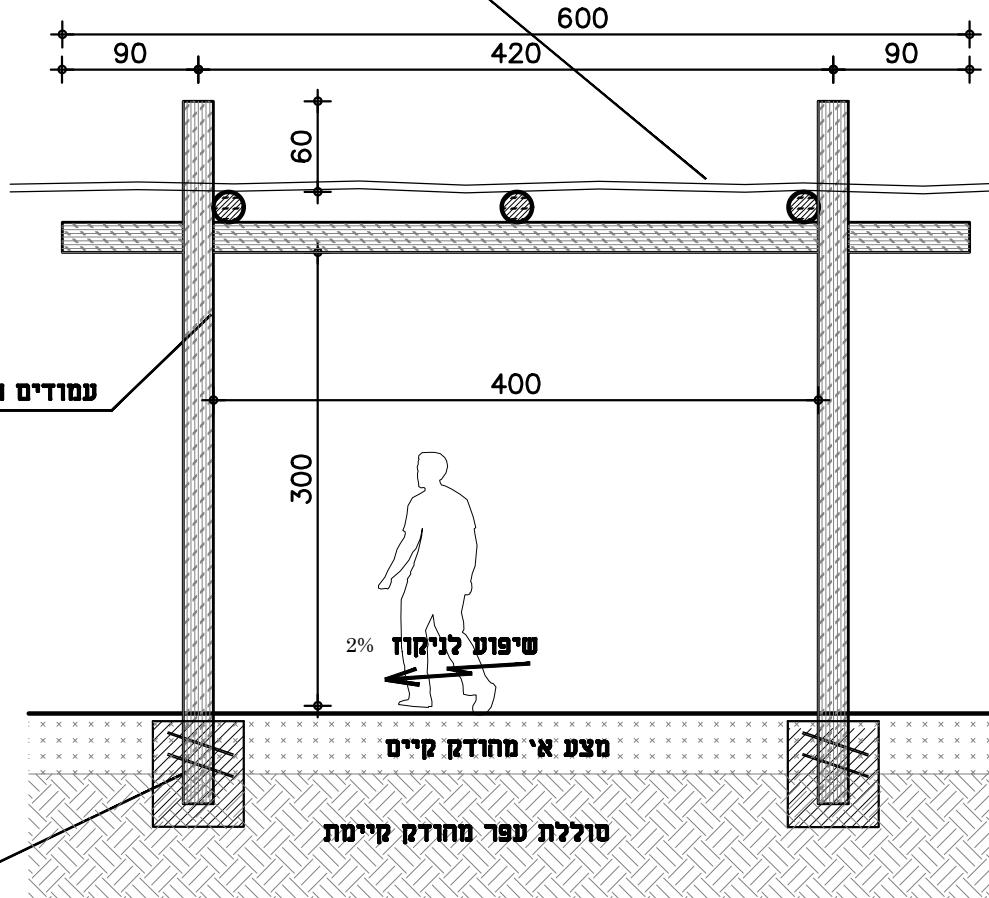

חתך לרוחב ההצללה 2-2

ביסוס לפי מתנדס
כולל איסוס עץ במגע עם קרקע
ע"י מריחות זפת קרח

חתך לאורך ההצללה 1-1

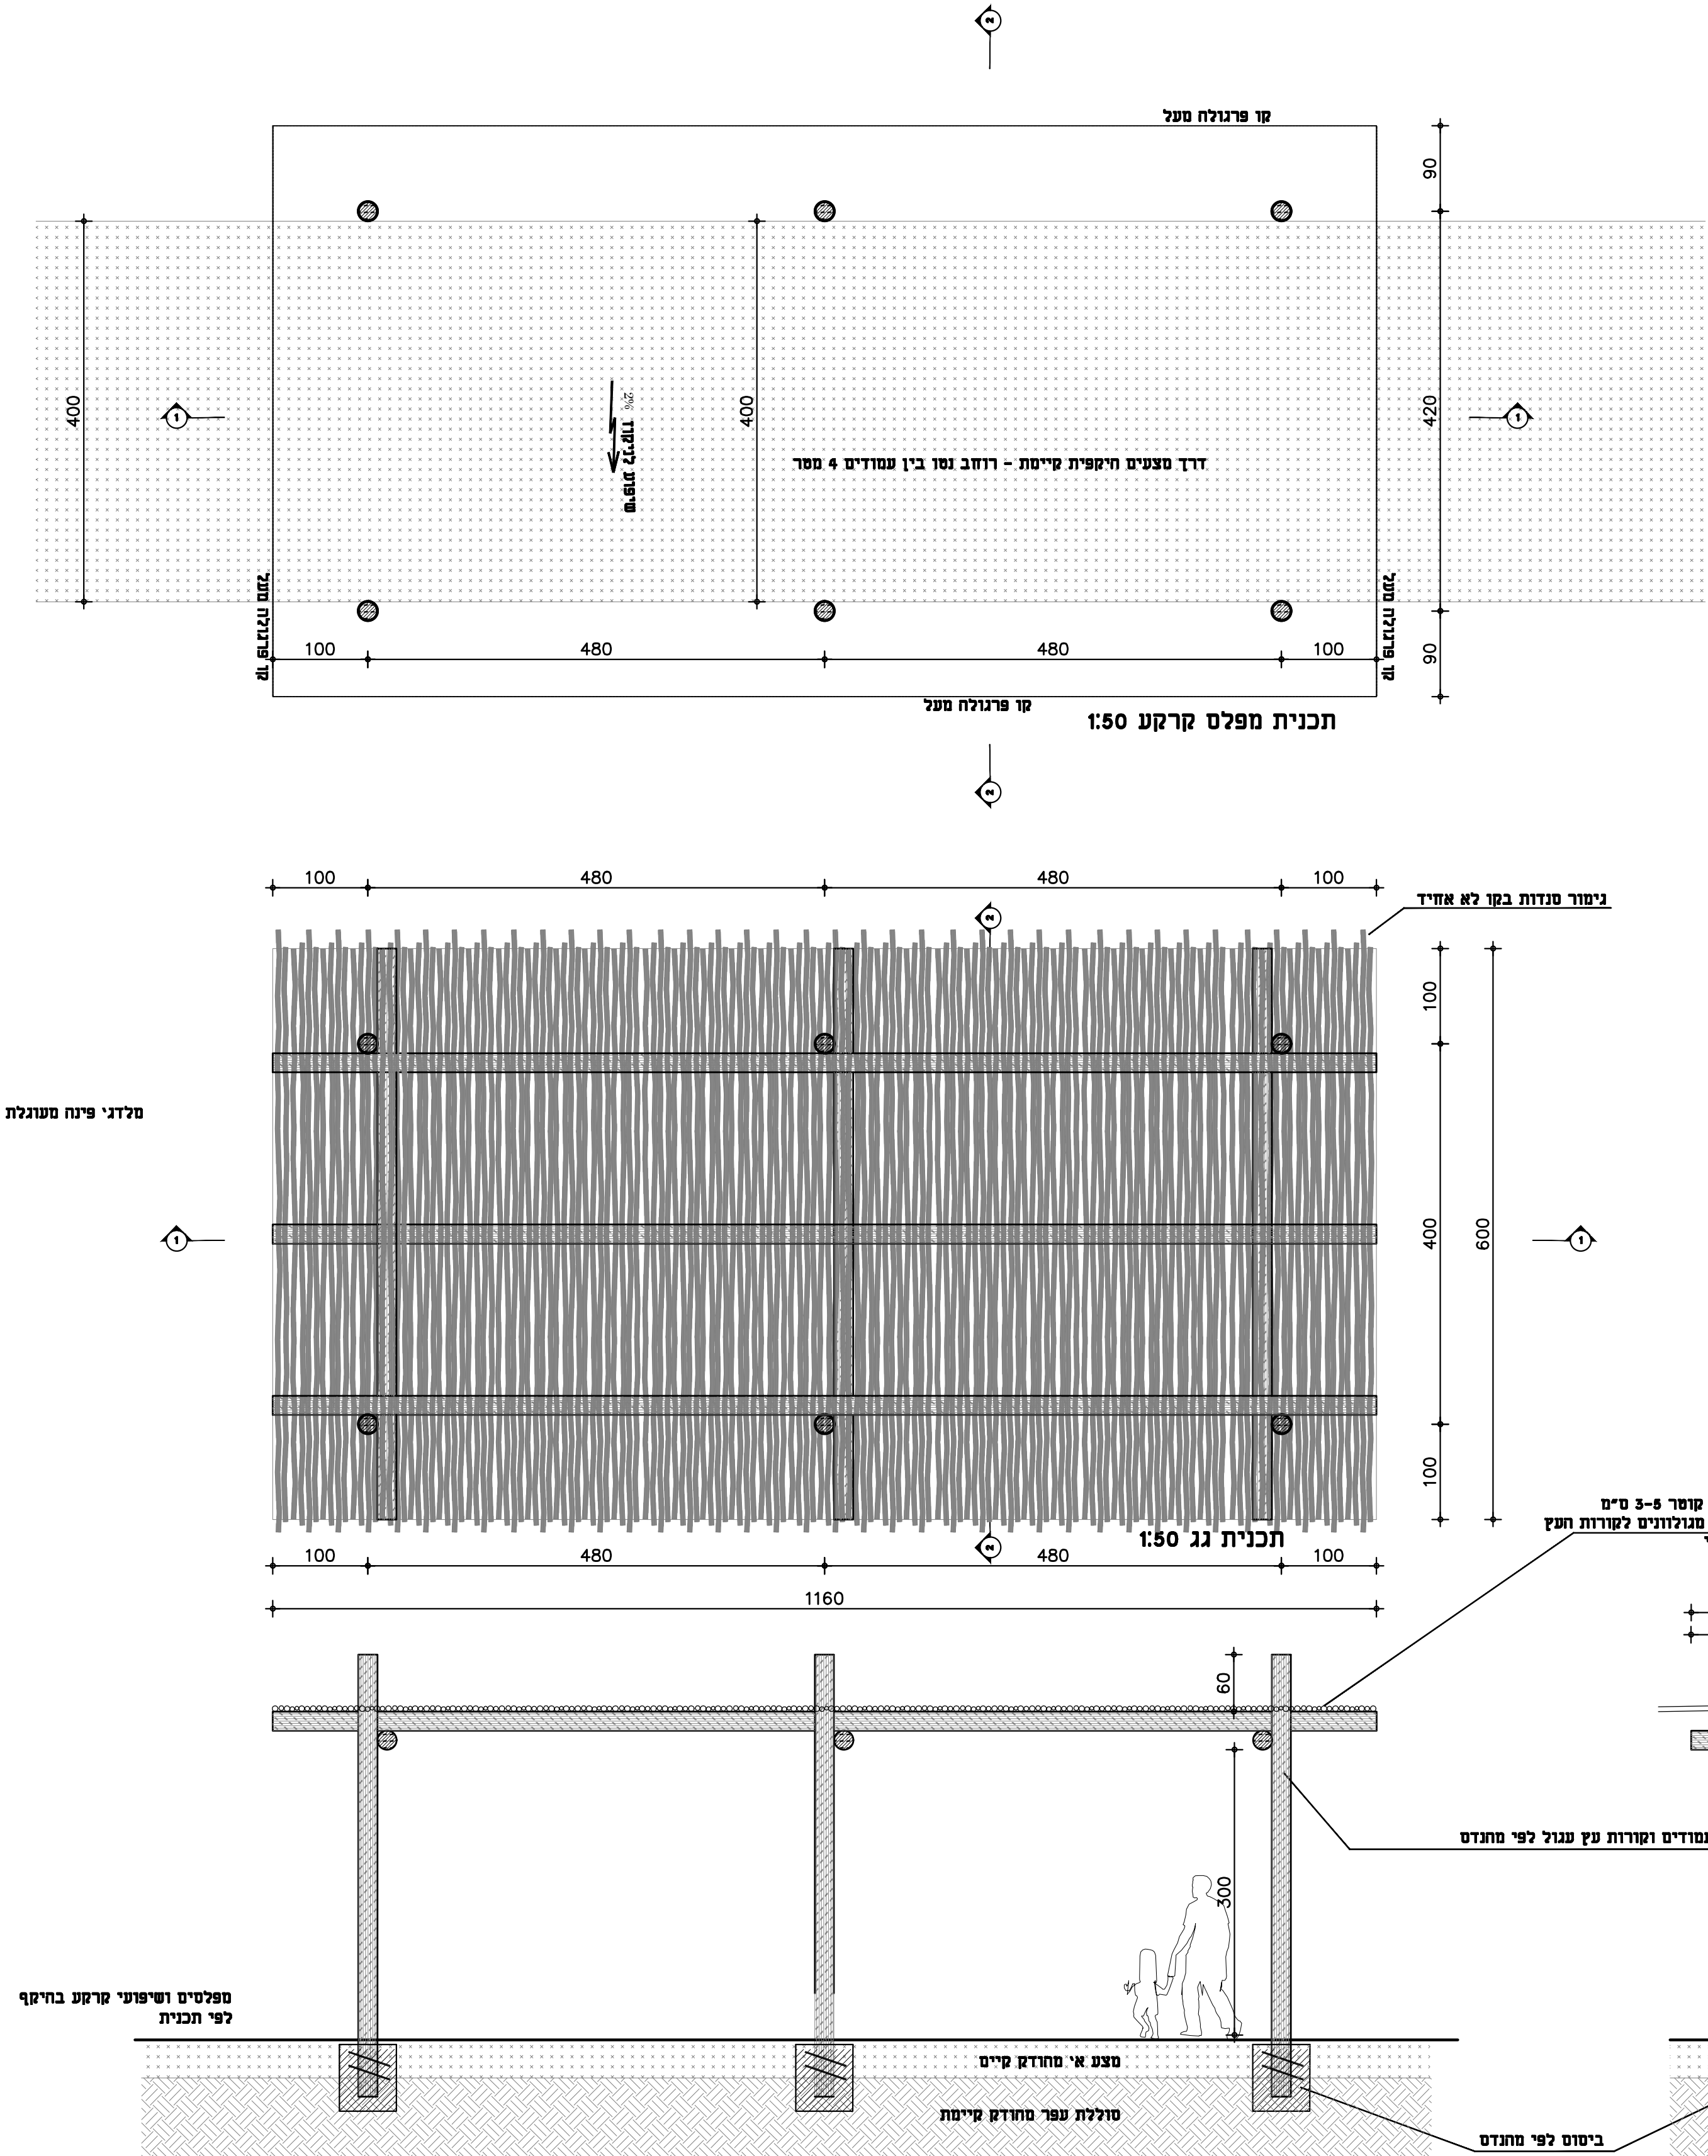

מפלטים ושיפועי קרקע בחיפוי
לפי תכנית

מפלטים ושיפועי קרקע בחיפוי
לפי תכנית